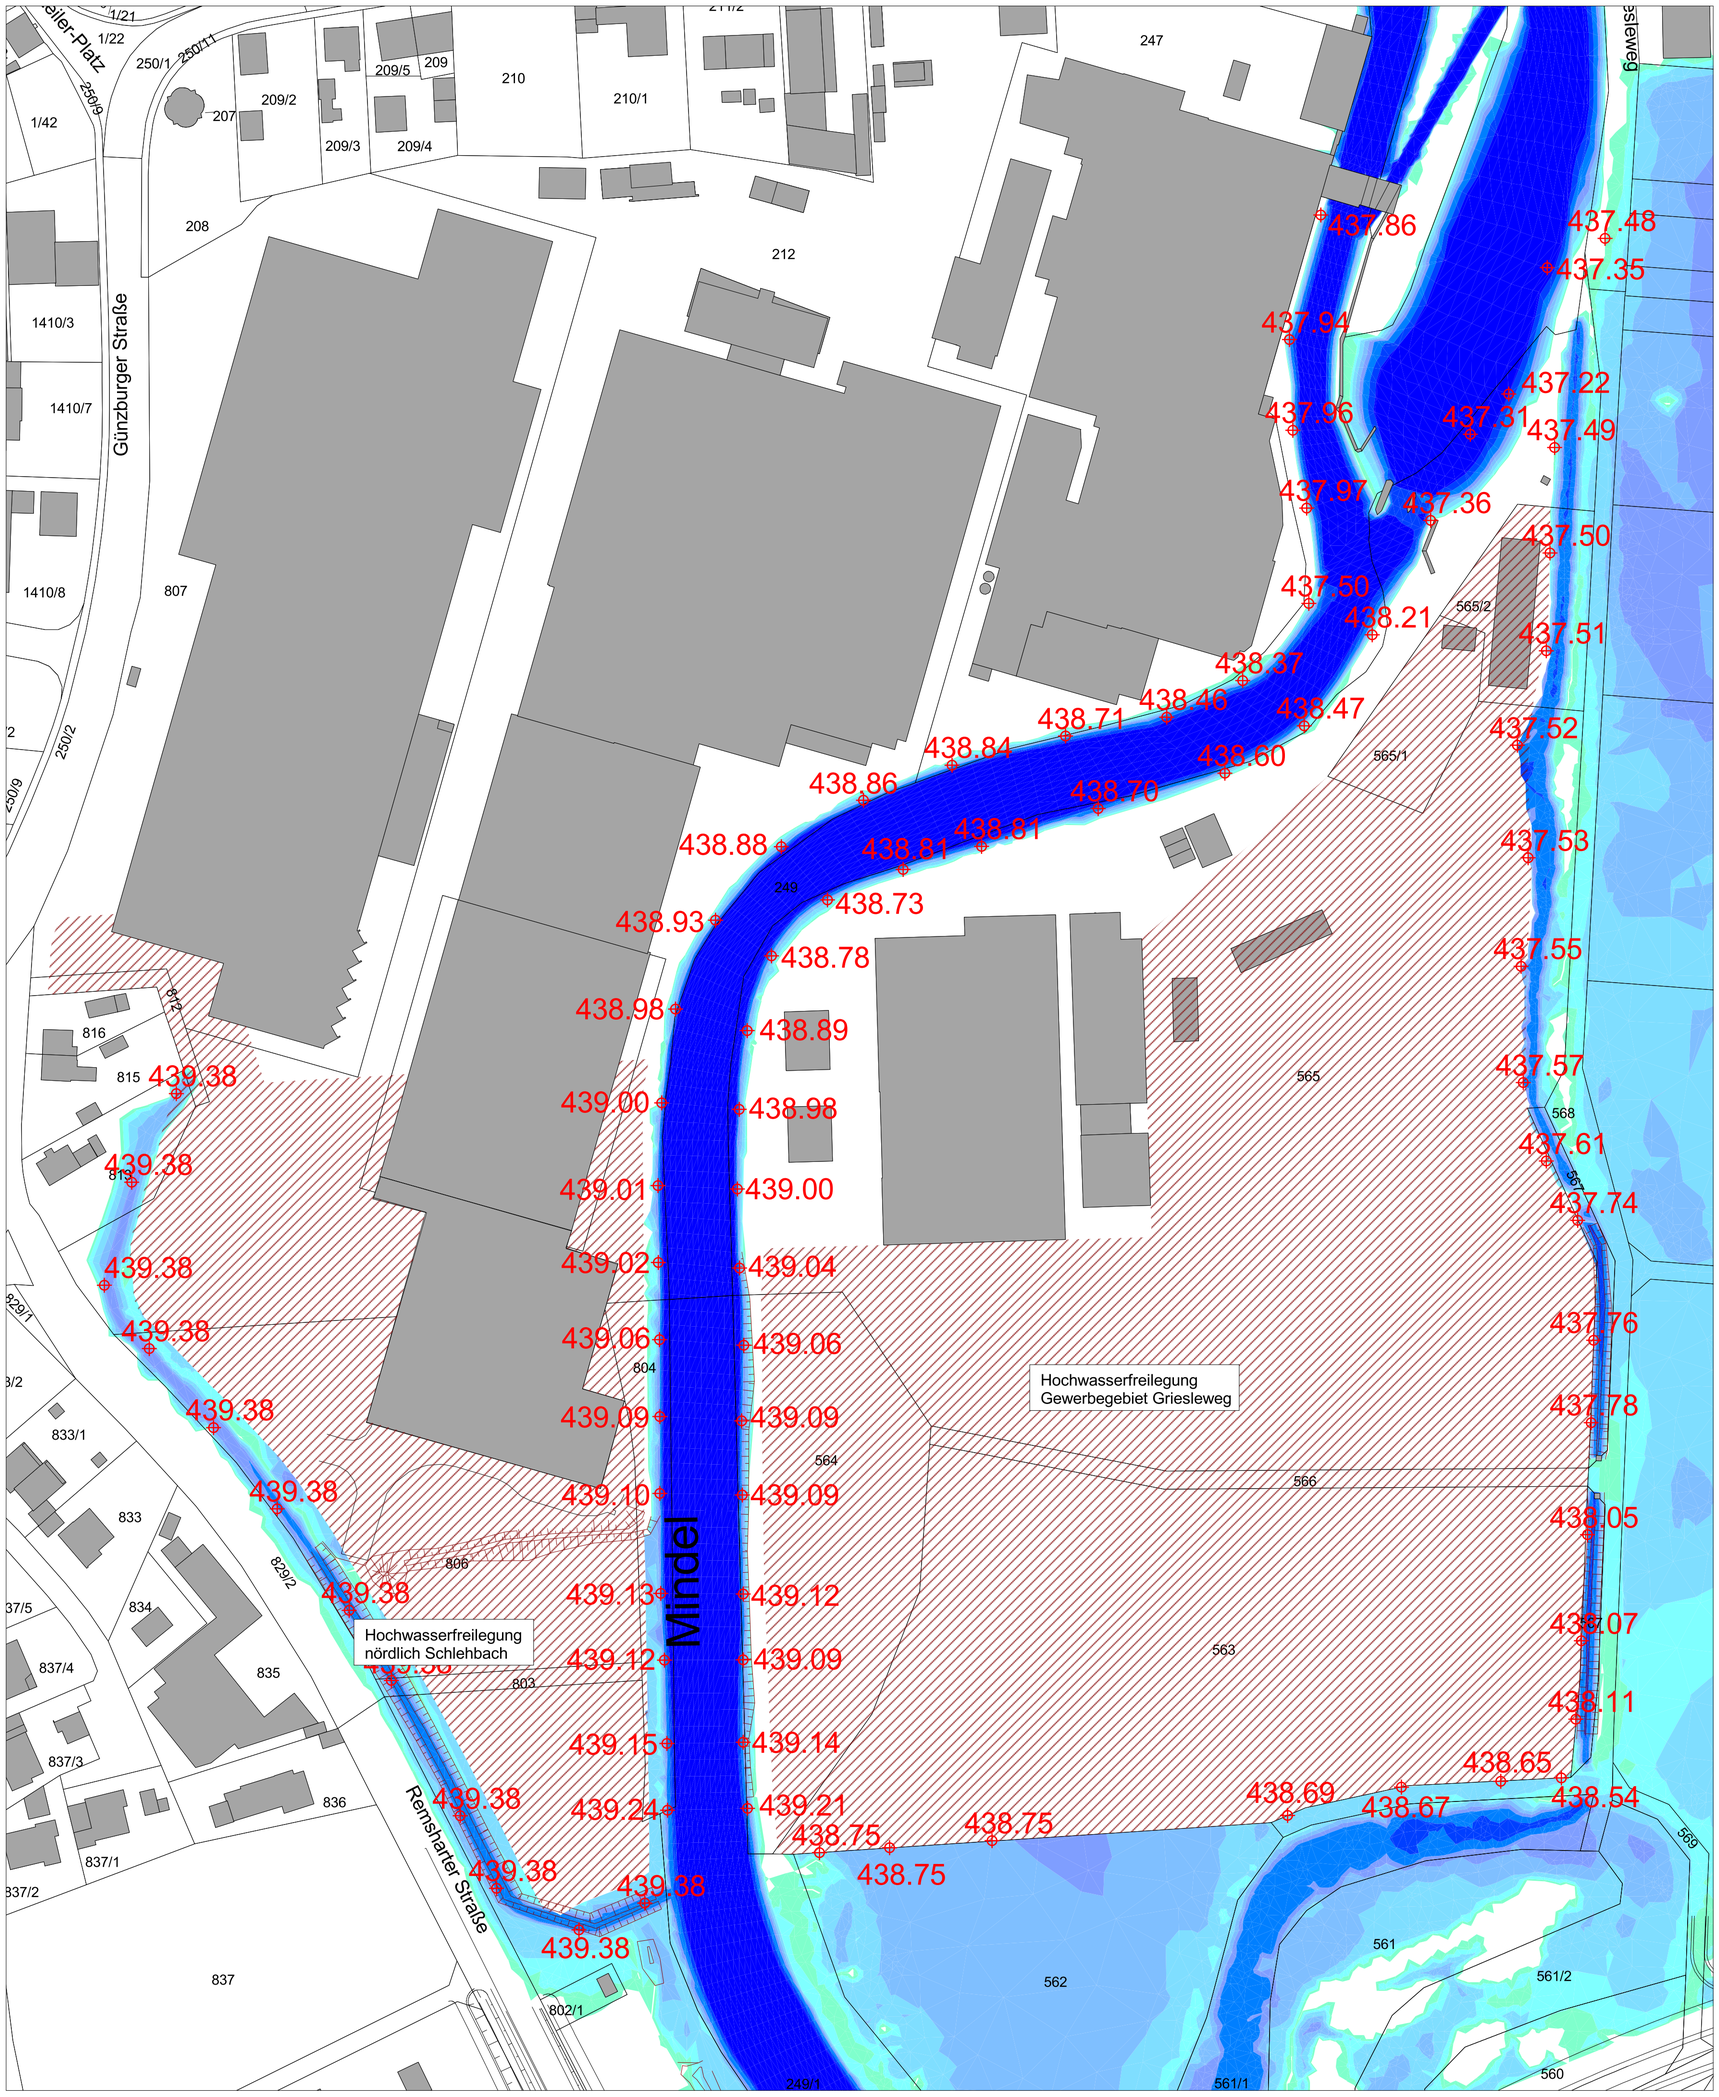


Legende

Allgemeine Angaben

- Kataster
- 443 — Flurstück mit Nummer
- Gebäude
- Böschungen Nachvermessung
- 437,00 — Wasserspiegellage HQ100 + 15%

Wassertiefe

- 0,01 m - 0,10 m
- 0,10 m - 0,25 m
- 0,25 m - 0,50 m
- 0,50 m - 0,75 m
- 0,75 m - 1,00 m
- 1,00 m - 1,50 m
- 1,50 m - 2,00 m
- > 2,00 m

N

0 10 20 30 40 50 Meter

INDEX	ÄNDERUNG ALTERNATION	BEARBEITER PRINCIPAL	GEZEICHNET DRAWN BY	GEPRÜFT CHECKED BY	DATUM DATE

AUFTRAGGEBER:
ORDERED BY:

BWF Offermann, Waldenfels & Co. KG
Bahnhofstraße 20
89362 Offingen

BWF Group

PROJEKT TITEL:
PROJECT TITLE:

Gewerbegebiet Griesleweg östl. Mindel
Hydraulische Berechnungen Mindel
Aktualisierung Überschwemmungsgebiet

PLANBEZEICHNUNG:
DRAWING TITLE:

Wasserspiegellagen HQ100 + 15%
zur Ermittlung der Dammhöhen
Erweiterung West + Erweiterung Ost

PROJEKT NR.:
PROJECT NO.: 10408 08

MASSTAB:
SCALE : 1:1.000

KLING CONSULT
PLANUNGS- UND INGENIEUR-GESELLSCHAFT FÜR BAUWESEN MBH
BAUGRUNDINSTITUT NACH DIN 1054
Burgauer Straße 30 · 86381 Krumbach
Tel. (0 82 82) 9 94-0 · Fax: 9 94-1 10

		DATUM DATE
BEARBEITER: PRINCIPAL:	Betzl	
GEZEICHNET DRAWN BY	Nowak	24.08.16
GEPRÜFT CHECKED BY	i.V. Betzl	24.08.16

ZEICHNUNG NR:
DRAWING NO : 5