


Flächennutzungsplan rechtswirksam

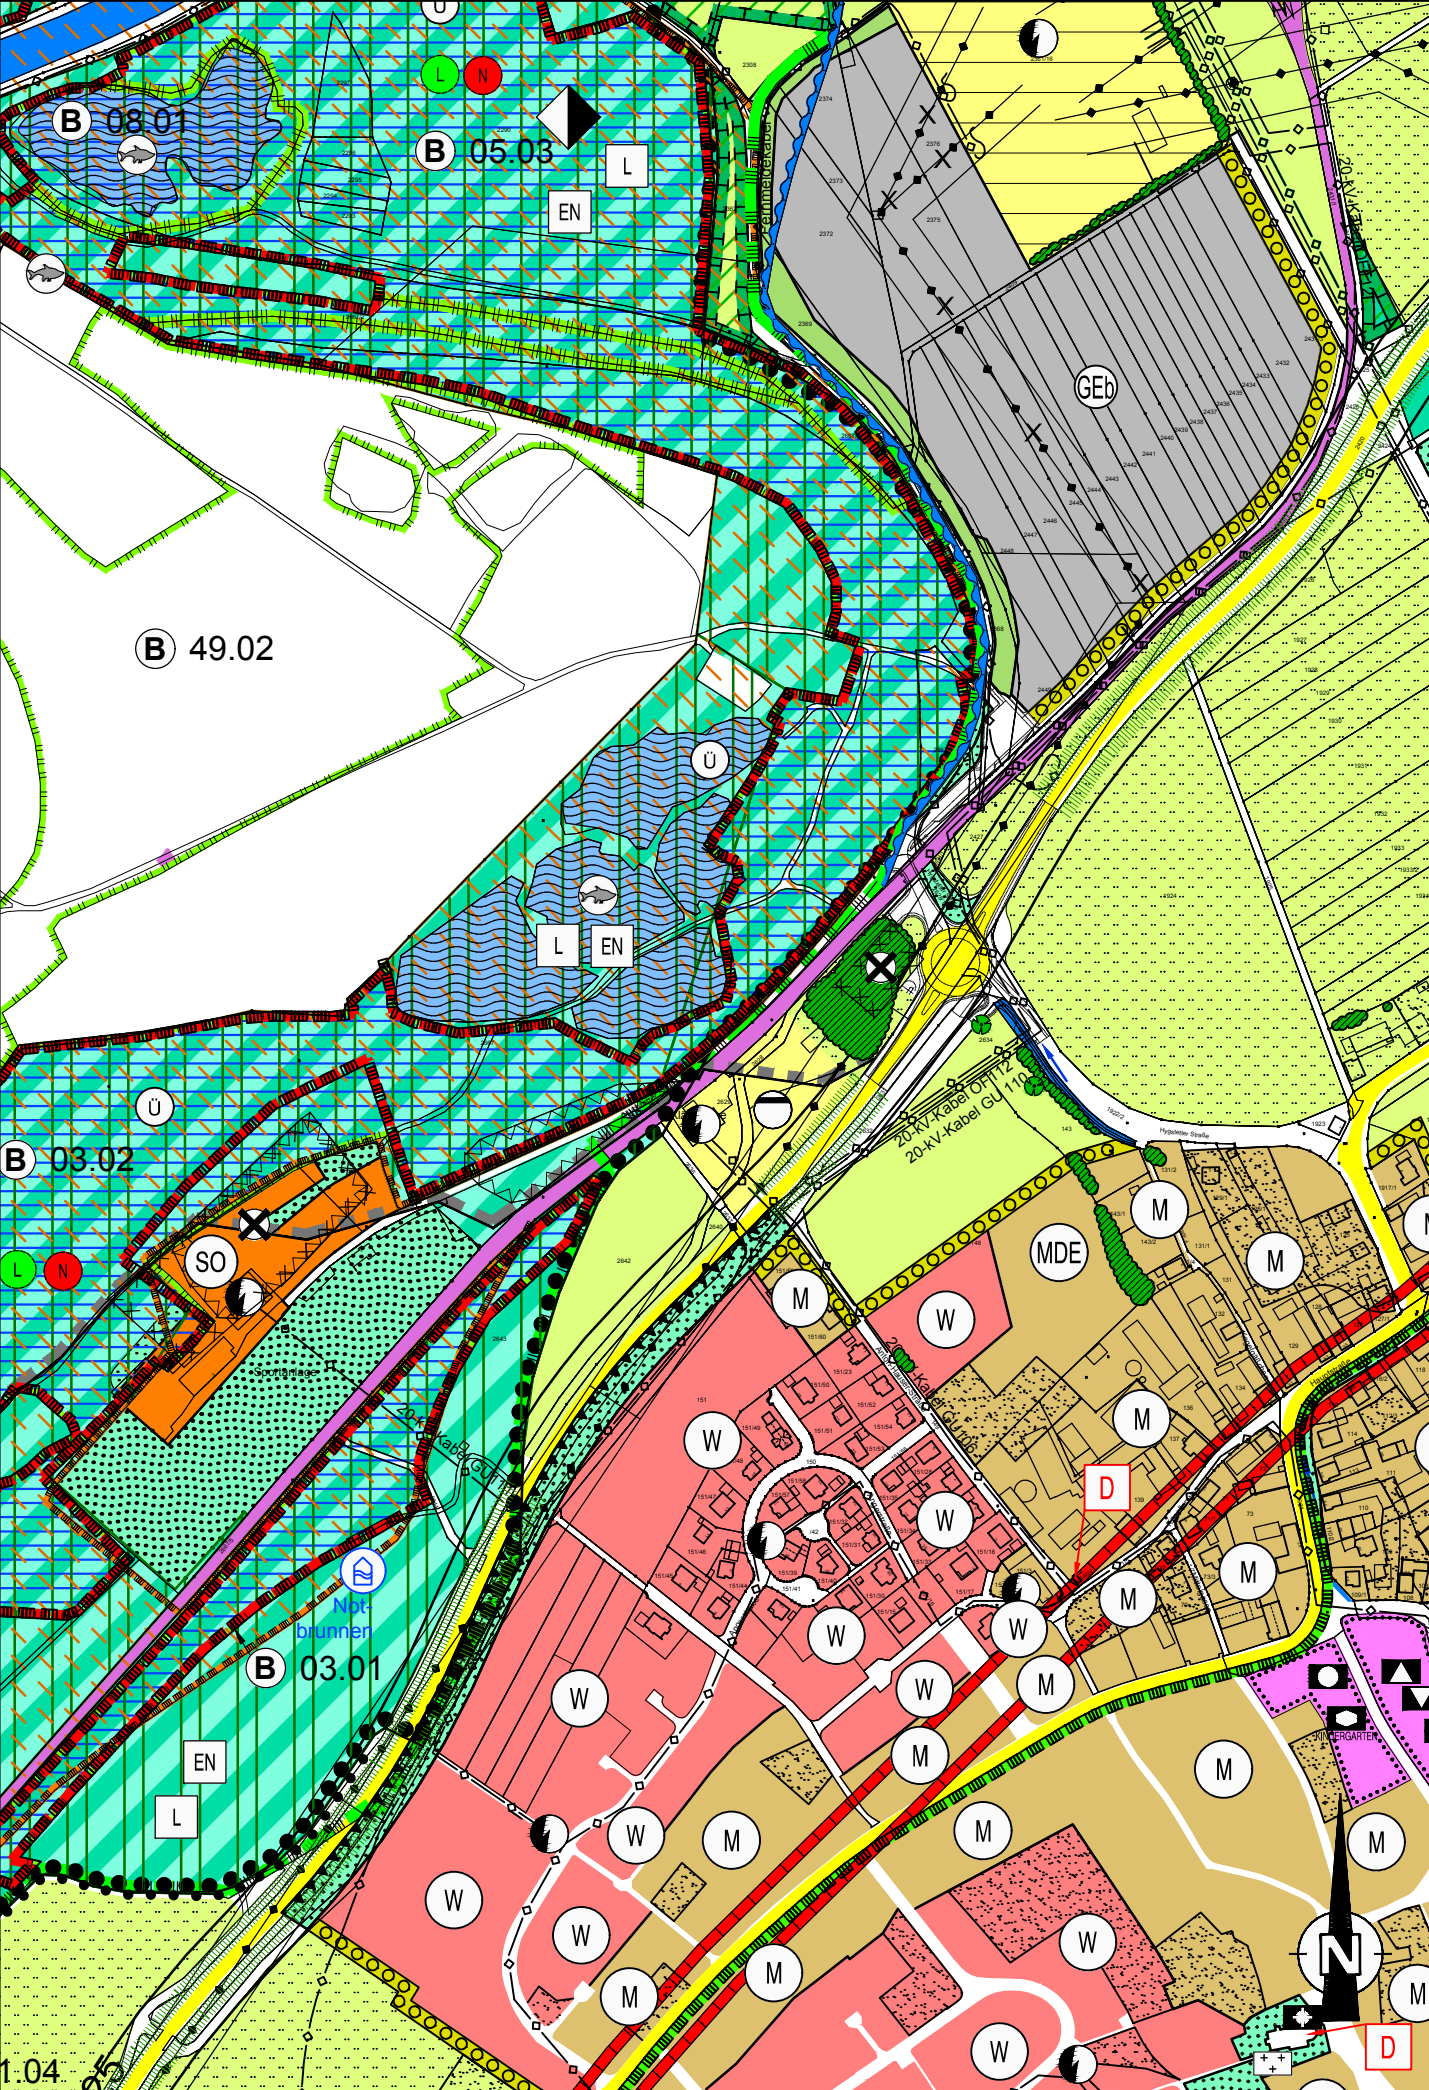

Flächennutzungsplanänderung



ZEICHENERKLÄRUNG

- Gemeindegrenze
- Gewerbliche Bauflächen mit beschränkten Emissionen
- Grünfläche
- Ausgleichs- und Ersatzflächen (Bestand)
- sonstige Verkehrsstraße
- anbaufreier Streifen entlang von Staatsstraßen (20 m)
- oberirdische Hauptversorgungsleitung (mit Schutzzone und Bezeichnung)
- unterirdische Hauptversorgungsleitung (mit Bezeichnung)
- Altablagerung (Kennzeichnung gem. § 5 Abs. 3 Ziff. 3 BauGB) - Flur Nr. 2667/10
- faktisches Überschwemmungsgebiet

Verfahrensvermerke:

Die Gemeinde Gundremmingen hat in der Sitzung vom 22.05.2019 die Aufstellung des Flächennutzungsänderungsplanes beschlossen. Der Aufstellungsbeschluss wurde am 28.06.2019 ortsüblich bekannt gemacht.

Die frühzeitige Bürgerbeteiligung gemäß § 3 Abs. 1 BauGB fand in Form einer öffentlichen Auslegung des Vorentwurfs des Flächennutzungsänderungsplanes in der Fassung vom 22.05.2019 in der Zeit vom 08.07.2019 bis 09.08.2019 in den Amtsräumen der Verwaltungsgemeinschaft Offingen statt.

Zu dem Vorentwurf des Flächennutzungsänderungsplanes in der Fassung vom 22.05.2019 wurden die Behörden/Sonstigen Träger öffentlicher Belange gemäß § 4 Abs. 1 BauGB in der Zeit vom 08.07.2019 bis 09.08.2019 beteiligt.

Der Entwurf des Flächennutzungsänderungsplanes in der Fassung vom 17.10.2019 wurde mit Begründung gemäß § 3 Abs. 2 BauGB in der Zeit vom bis in den Amtsräumen der Verwaltungsgemeinschaft Offingen öffentlich ausgelegt.

Zu dem Entwurf des Flächennutzungsänderungsplanes in der Fassung vom 17.10.2019 wurden die Behörden/Sonstigen Träger öffentlicher Belange gemäß § 4 Abs. 2 BauGB in der Zeit vom bis beteiligt.

Die Gemeinde Gundremmingen hat mit Beschluss des Gemeinderates vom den Flächennutzungsänderungsplan in der Fassung vom festgestellt.

Die Gemeinde Gundremmingen hat den Flächennutzungsänderungsplan am dem Landratsamt Günzburg zur Genehmigung vorgelegt.

Gundremmingen, den (Unterschrift 1. Bürgermeister)

Das Landratsamt Günzburg hat mit Bescheid vom AZ: die Flächennutzungsplanänderung gemäß § 6 BauGB genehmigt.

Günzburg, den (Unterschrift)


Die Erteilung der Genehmigung wurde am ortsüblich bekanntgemacht.

Gundremmingen, den (Unterschrift 1. Bürgermeister)

D					
C					
B					
A					
INDEX	ÄNDERUNG ALTERNATION	BEARBEITER PRINCIPAL	GEZEICHNET DRAWN BY	GEPRÜFT CHECKED BY	DATUM DATE

AUFTRAGGEBER:
ORDERED BY:

Gemeinde Gundremmingen

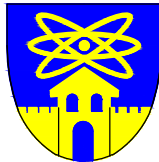

PROJEKTTITEL:
PROJECT TITLE:

Flächennutzungsplanänderung
"Bereich Gewerbegebiet ehem. Kläranlage"

PLANBEZEICHNUNG:
DRAWING TITLE:

Entwurf

PROJEKT-NR.:
PROJECT NO.: 1894-405-KCK

MASSSTAB:
SCALE: 1 : 5000



PLANUNGS- UND INGENIEUR-
GESELLSCHAFT FÜR BAUWESEN MBH
BAUGRUNDINSTITUT NACH DIN 1054

Burgauer Str. 30 · 86381 Krumbach · Tel.: 0 62 82 / 9 94 - 0
Fax: 0 62 82 / 9 94 - 110 · KC@klingconsult.de · www.klingconsult.de

BEARBEITER: PRINCIPAL: FÜ	DATUM DATE
GEZEICHNET: DRAWN BY: LI	17.10.2019
GEPRÜFT: CHECKED BY:	
ZEICHNUNG NR: DRAWING NO:	