
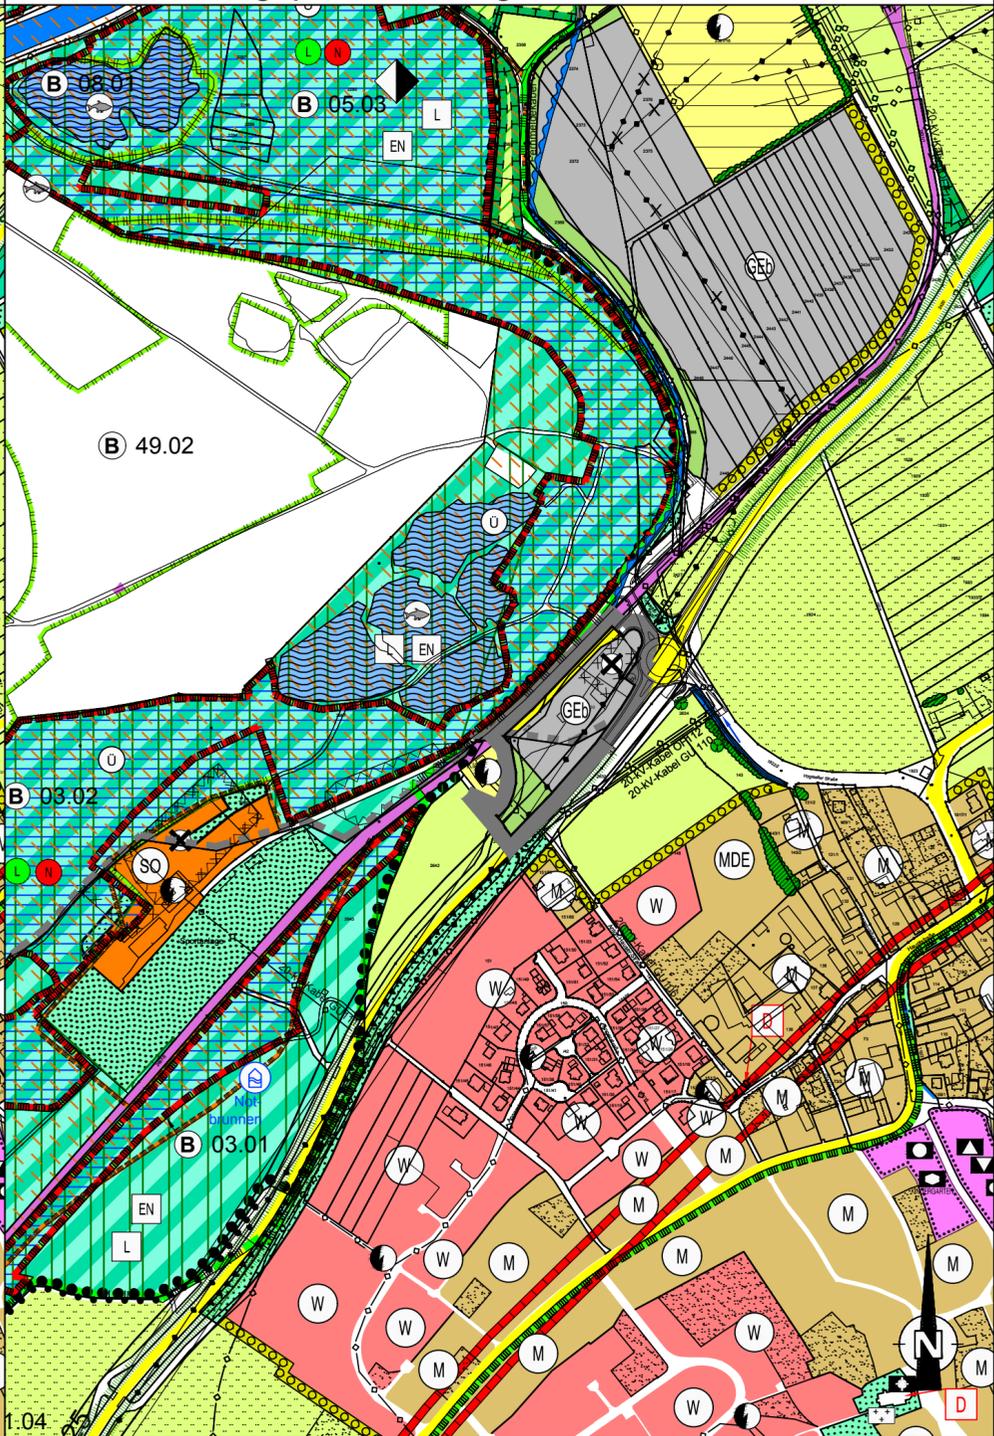


# Flächennutzungsplan rechtswirksam

# Flächennutzungsplanänderung

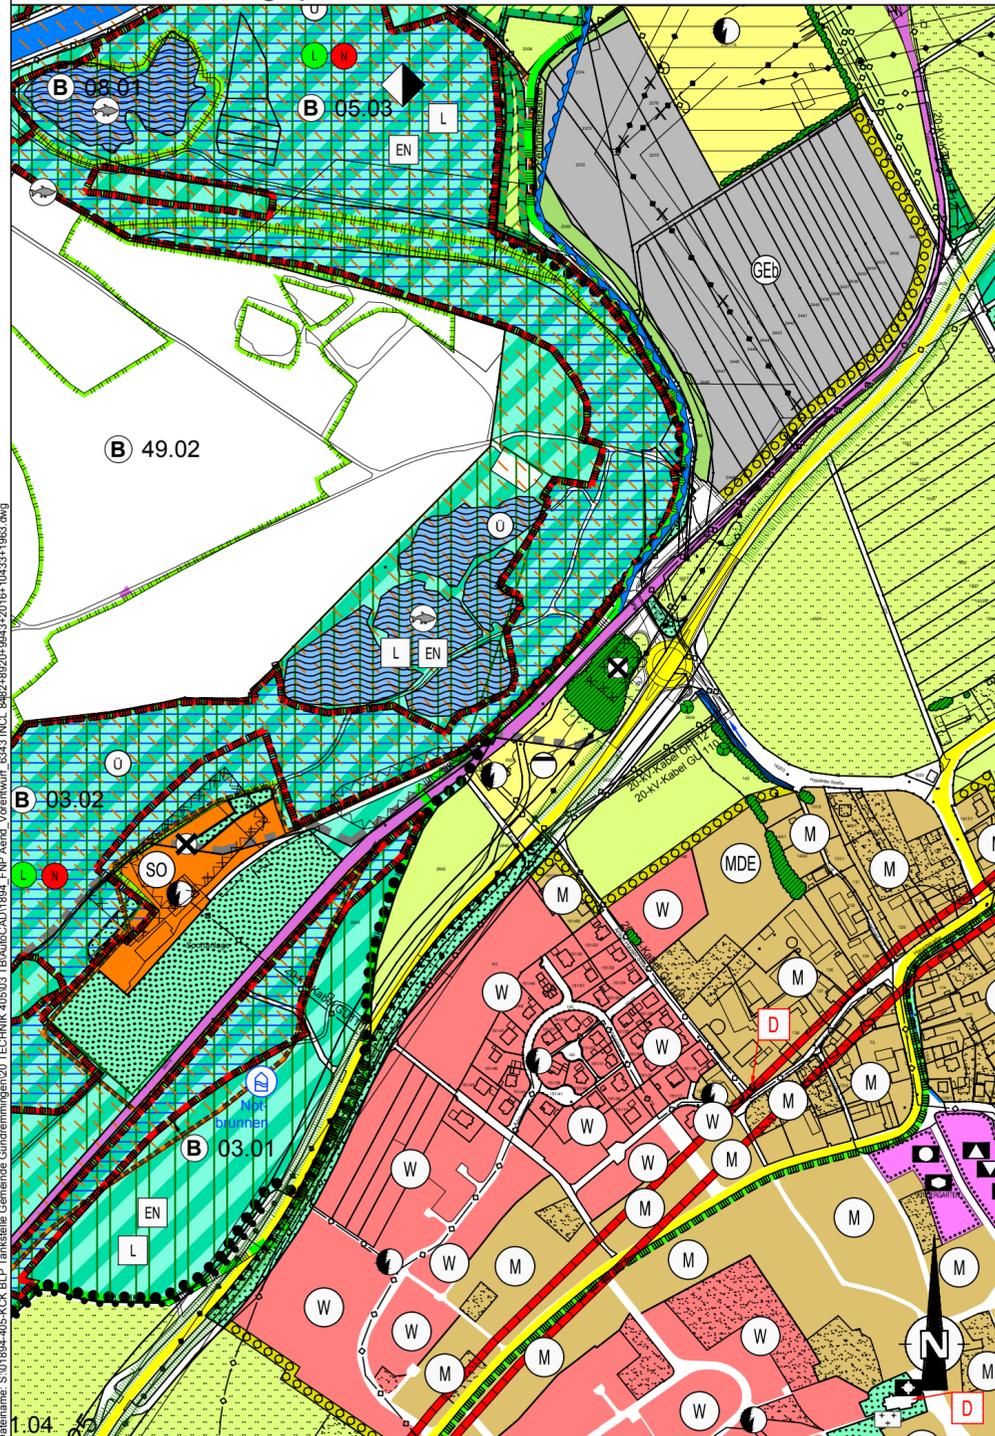

## ZEICHENERKLÄRUNG

- Gemeindegrenze
- Gewerbliche Bauflächen mit beschränkten Emissionen
- private Grünfläche
- überörtliche und örtliche Hauptverkehrsstraße
- anbaufreier Streifen entlang von Staatsstraßen (20 m)
- oberirdische Hauptversorgungsleitung (mit Schutzzone und Bezeichnung)
- unterirdische Hauptversorgungsleitung (mit Bezeichnung)
- Altablagerung (Kennzeichnung gem. § 5 Abs. 3 Ziff. 3 BauGB) - Flur Nr. 2667/10
- faktisches Überschwemmungsgebiet

**Verfahrensvermerke:**

Die Gemeinde Gundremmingen hat in der Sitzung vom ..... die Aufstellung des Flächennutzungsänderungsplanes beschlossen. Der Aufstellungsbeschluss wurde am ..... ortsüblich bekannt gemacht.

Die frühzeitige Bürgerbeteiligung gemäß § 3 Abs. 1 BauGB fand in Form einer öffentlichen Auslegung des Vorentwurfs des Flächennutzungsänderungsplanes in der Fassung vom ..... in der Zeit vom ..... bis ..... in den Amtsräumen der Verwaltungsgemeinschaft Offingen statt.

Zu dem Vorentwurf des Flächennutzungsänderungsplanes in der Fassung vom ..... wurden die Behörden/Sonstigen Träger öffentlicher Belange gemäß § 4 Abs. 1 BauGB in der Zeit vom ..... bis ..... beteiligt.

Der Entwurf des Flächennutzungsänderungsplanes in der Fassung vom ..... wurde mit Begründung gemäß § 3 Abs. 2 BauGB in der Zeit vom ..... bis ..... in den Amtsräumen der Verwaltungsgemeinschaft Offingen öffentlich ausgelegt.

Zu dem Entwurf des Flächennutzungsänderungsplanes in der Fassung vom ..... wurden die Behörden/Sonstigen Träger öffentlicher Belange gemäß § 4 Abs. 2 BauGB in der Zeit vom ..... bis ..... beteiligt.

Die Gemeinde Gundremmingen hat mit Beschluss des Gemeinderates vom ..... den Flächennutzungsänderungsplan in der Fassung vom ..... festgestellt.

Die Gemeinde Gundremmingen hat den Flächennutzungsänderungsplan am ..... dem Landratsamt Günzburg zur Genehmigung vorgelegt.

Gundremmingen, den ..... (Unterschrift 1. Bürgermeister)

Das Landratsamt Günzburg hat mit Bescheid vom ..... AZ: ..... die Flächennutzungsplanänderung gemäß § 6 BauGB genehmigt.

Günzburg, den ..... (Unterschrift)

Die Erteilung der Genehmigung wurde am ..... ortsüblich bekanntgemacht.

Gundremmingen, den ..... (Unterschrift 1. Bürgermeister)

D					
C					
B					
A					
INDEX	ÄNDERUNG ALTERNATION	BEARBEITER PRINCIPAL	GEZEICHNET DRAWN BY	GEPRÜFT CHECKED BY	DATUM DATE

AUFTRAGGEBER:  
ORDERED BY:

**Gemeinde Gundremmingen**

PROJEKTITTEL:  
PROJECT TITLE:

**Flächennutzungsplanänderung  
"Bereich Gewerbegebiet ehem. Kläranlage"**

PLANBEZEICHNUNG:  
DRAWING TITLE:

**Vorentwurf**

PROJEKT-NR.: PROJECT NO.:	1894-405-KCK	MASSSTAB: SCALE:	1 : 5000	
<b>KLING CONSULT</b> PLANUNGS- UND INGENIEUR- GESELLSCHAFT FÜR BAUWESEN MBH BAUGRUNDINSTITUT NACH DIN 1054 <small>Burgauer Str. 30 · 86381 Krumbach · Tel.: 0 82 82 / 9 94 - 0                  Fax: 0 82 82 / 9 94 - 110 · KG@klingconsult.de · www.klingconsult.de</small>		BEARBEITER: PRINCIPAL:	FÜ	DATUM DATE
		GEZEICHNET: DRAWN BY:	LI	22.05.2019
		GEPRÜFT: CHECKED BY:		
		ZEICHNUNG NR: DRAWING NO.:		

Druckdatum: 20.05.19  
 (789)2377mm ± 0,23 (m)  
 Dateiname: S:\01894-405-KCK-BLP-Traktabelle-Gemeinde-Gundremmingen\20-TECHNIK-405\03-TECHNIK-405\03-TECHNIK-CAD\1894-FMP\_Aend\_Vorentwurf\_1843\_INCL\_0482-1894-04-2016-104331-1985.dwg