


**Bebauungsplan "Gewerbegebiet ehem. Kläranlage", Anlage zur Begründung
 Projekt-Nr. 1894-405-KCK
 Übersichtsplan Ausgleichsflächen im Gundelfinger Moos**



Flurstücksgrenze



Ausgleichsflächen im Gundelfinger Moos

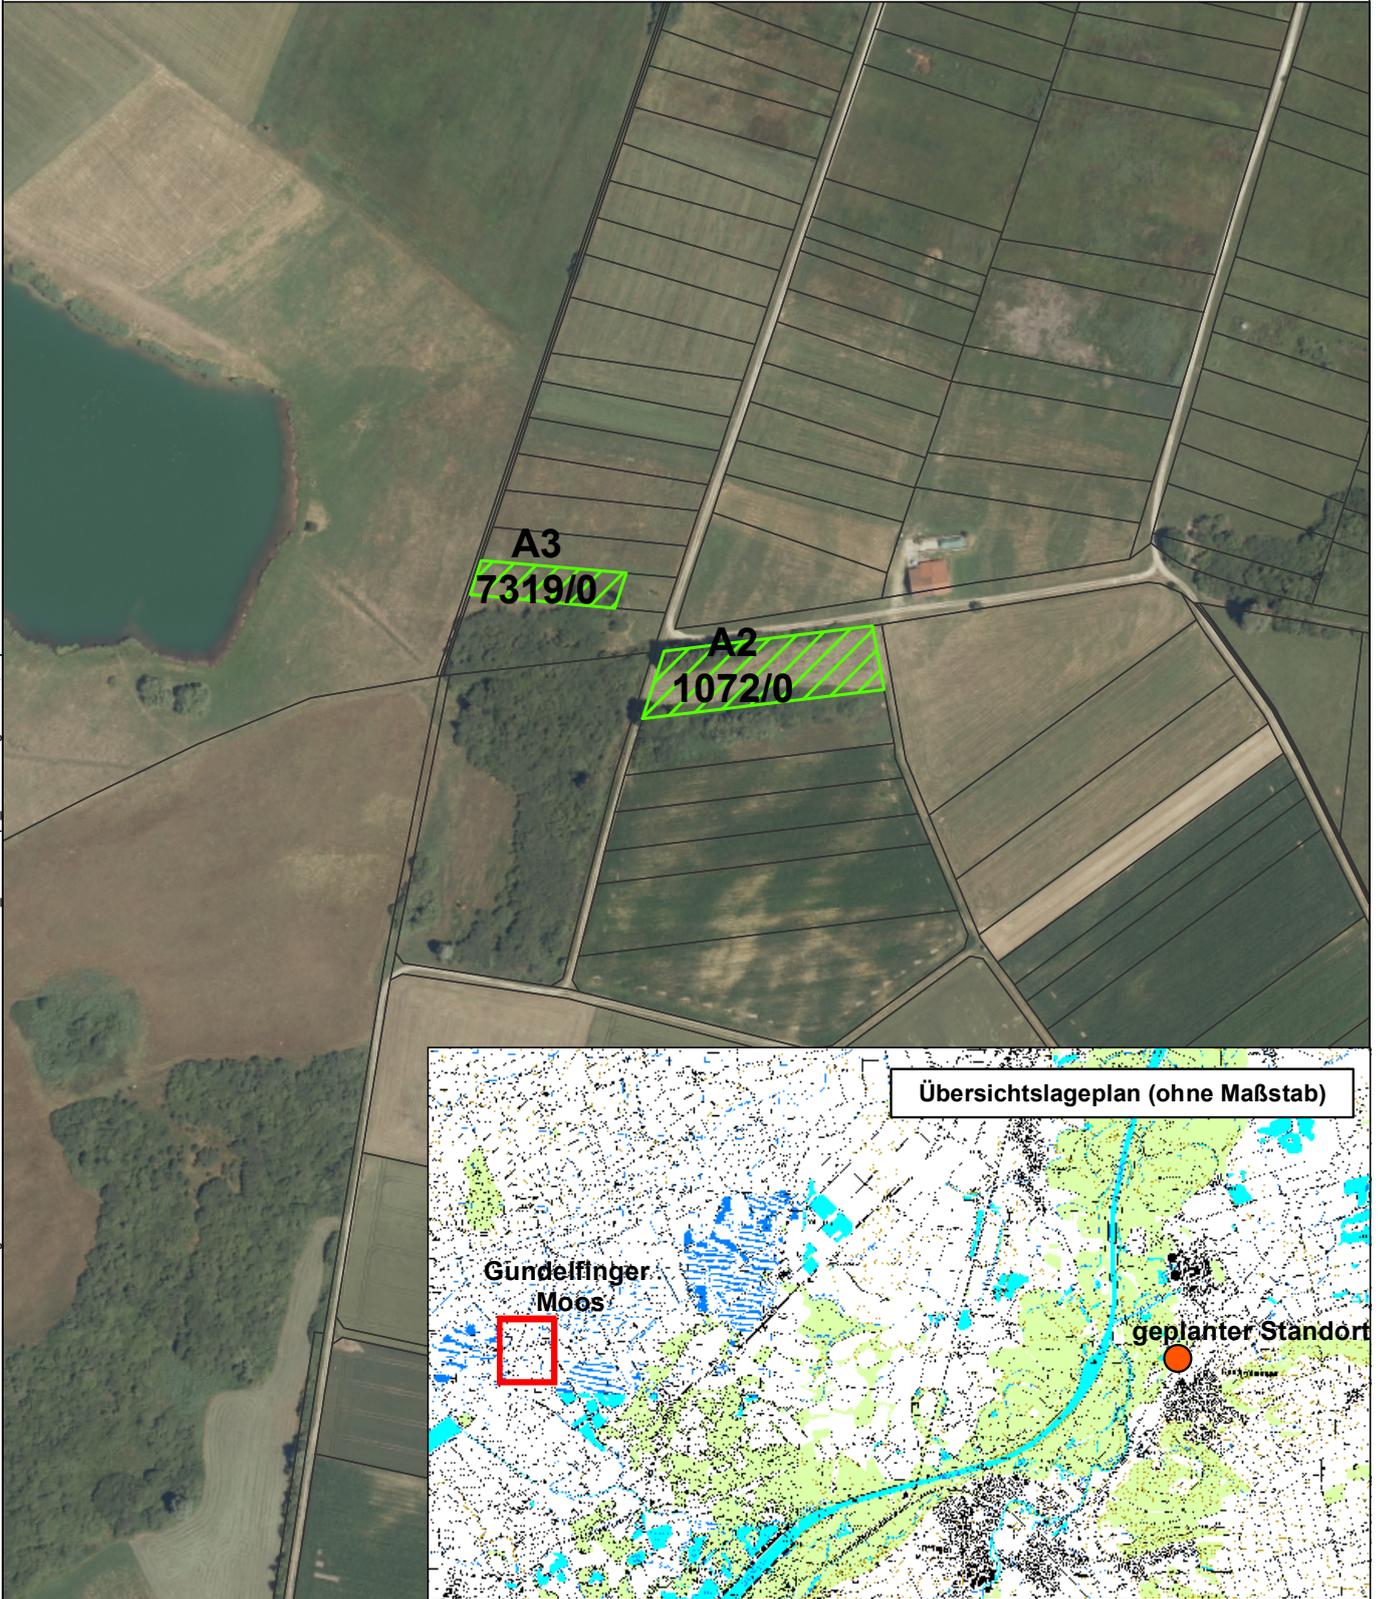

Dokumentenpfad: S:\01894-405-KCK\B.L.P. Tankstelle Gemeinde Gundremmingen\20 TECHNIK 405\03 TB\GIS\1894-405-KCK_A-Konzept_Gundelfinger.mxd; erstellt: SIG



erstellt: SIG
 Stand: 26.09.2019

Datengrundlage:
 Digitale Flurkarte und Digitales Orthophoto 80cm Bodenaufösung,
 Landesamt für Digitalisierung, Breitband und Vermessung.



Meter