

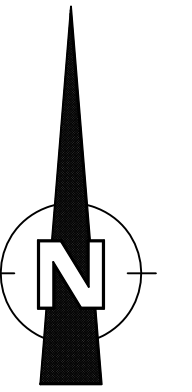


 Katasterdaten

	0.01m – 0.10m
	0.10m – 0.25m
	0.25m – 0.50m
	0.50m – 0.75m
	0.75m – 1.00m
	1.00m – 2.00m
	2.00m – 3.50m
	> 3.50m

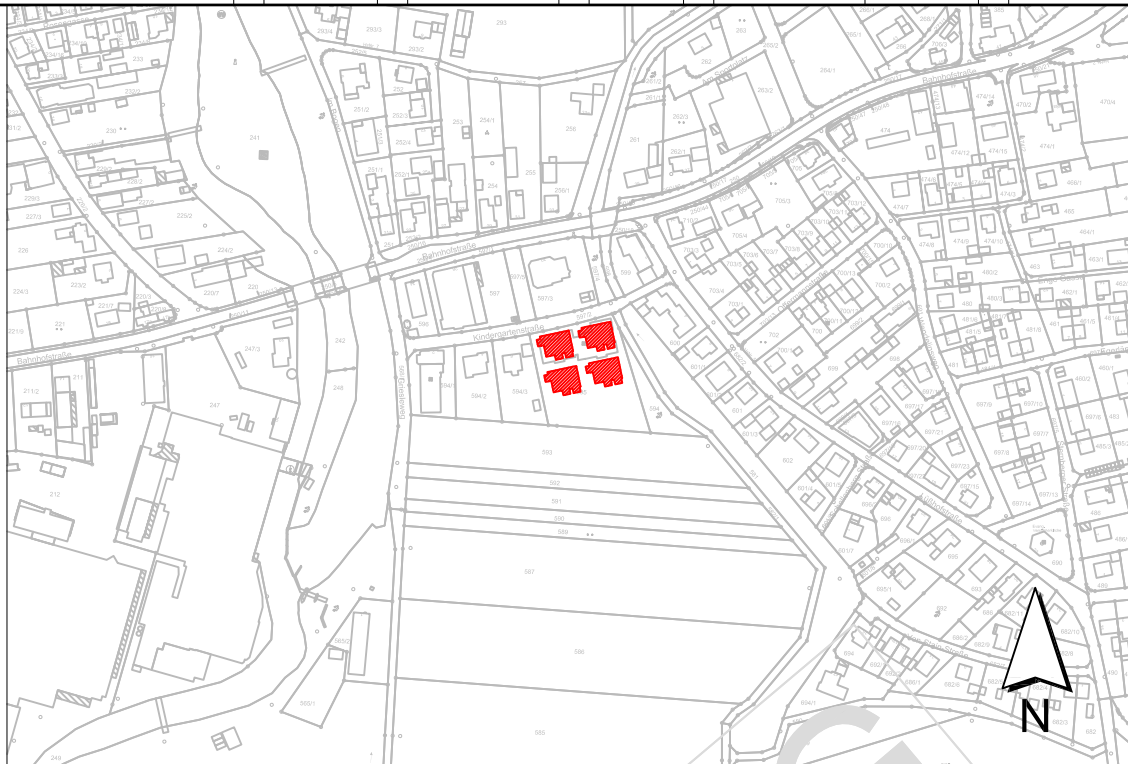

PROJEKT-NR.		LPH	BAUABSCHNITT	GEWERK	TYP / EBENE	NUMMER	INDEX
2098-405-KCK					LP		
PROJEKT-ÜBERSICHT							
PROJEKT		Bebauungsplan Kindergartenstraße, Markt Offingen					
AUFTRAGGEBER		Flexlimmo GmbH Theodor-Heuss-Straße 1 89340 Leipheim					
PLANER		Kling Consult GmbH Burgauer Str. 30 • 86381 Krumbach Tel.: +49 8282 994 - 0 • Fax: +49 8282 994 - 110 KC@klingconsult.de • www.klingconsult.de					
LEISTUNGSPHASE		Wassertiefenkarte HQ 100 - Stationäre Berechnung Ist-Zustand					
FORMAT		BEARBEITET	GEZEICHNET	GEPRÜFT	MASSTAB	FLUR NR. / BEREICH	
A1		GA	ALMLU	i.V.BE	1:500		
		13.03.2020	13.03.2020	13.03.2020			
PROJEKT-NR.		LPH	BAUABSCHNITT	GEWERK	TYP / EBENE	NUMMER	INDEX
2098-405-KCK					LP		

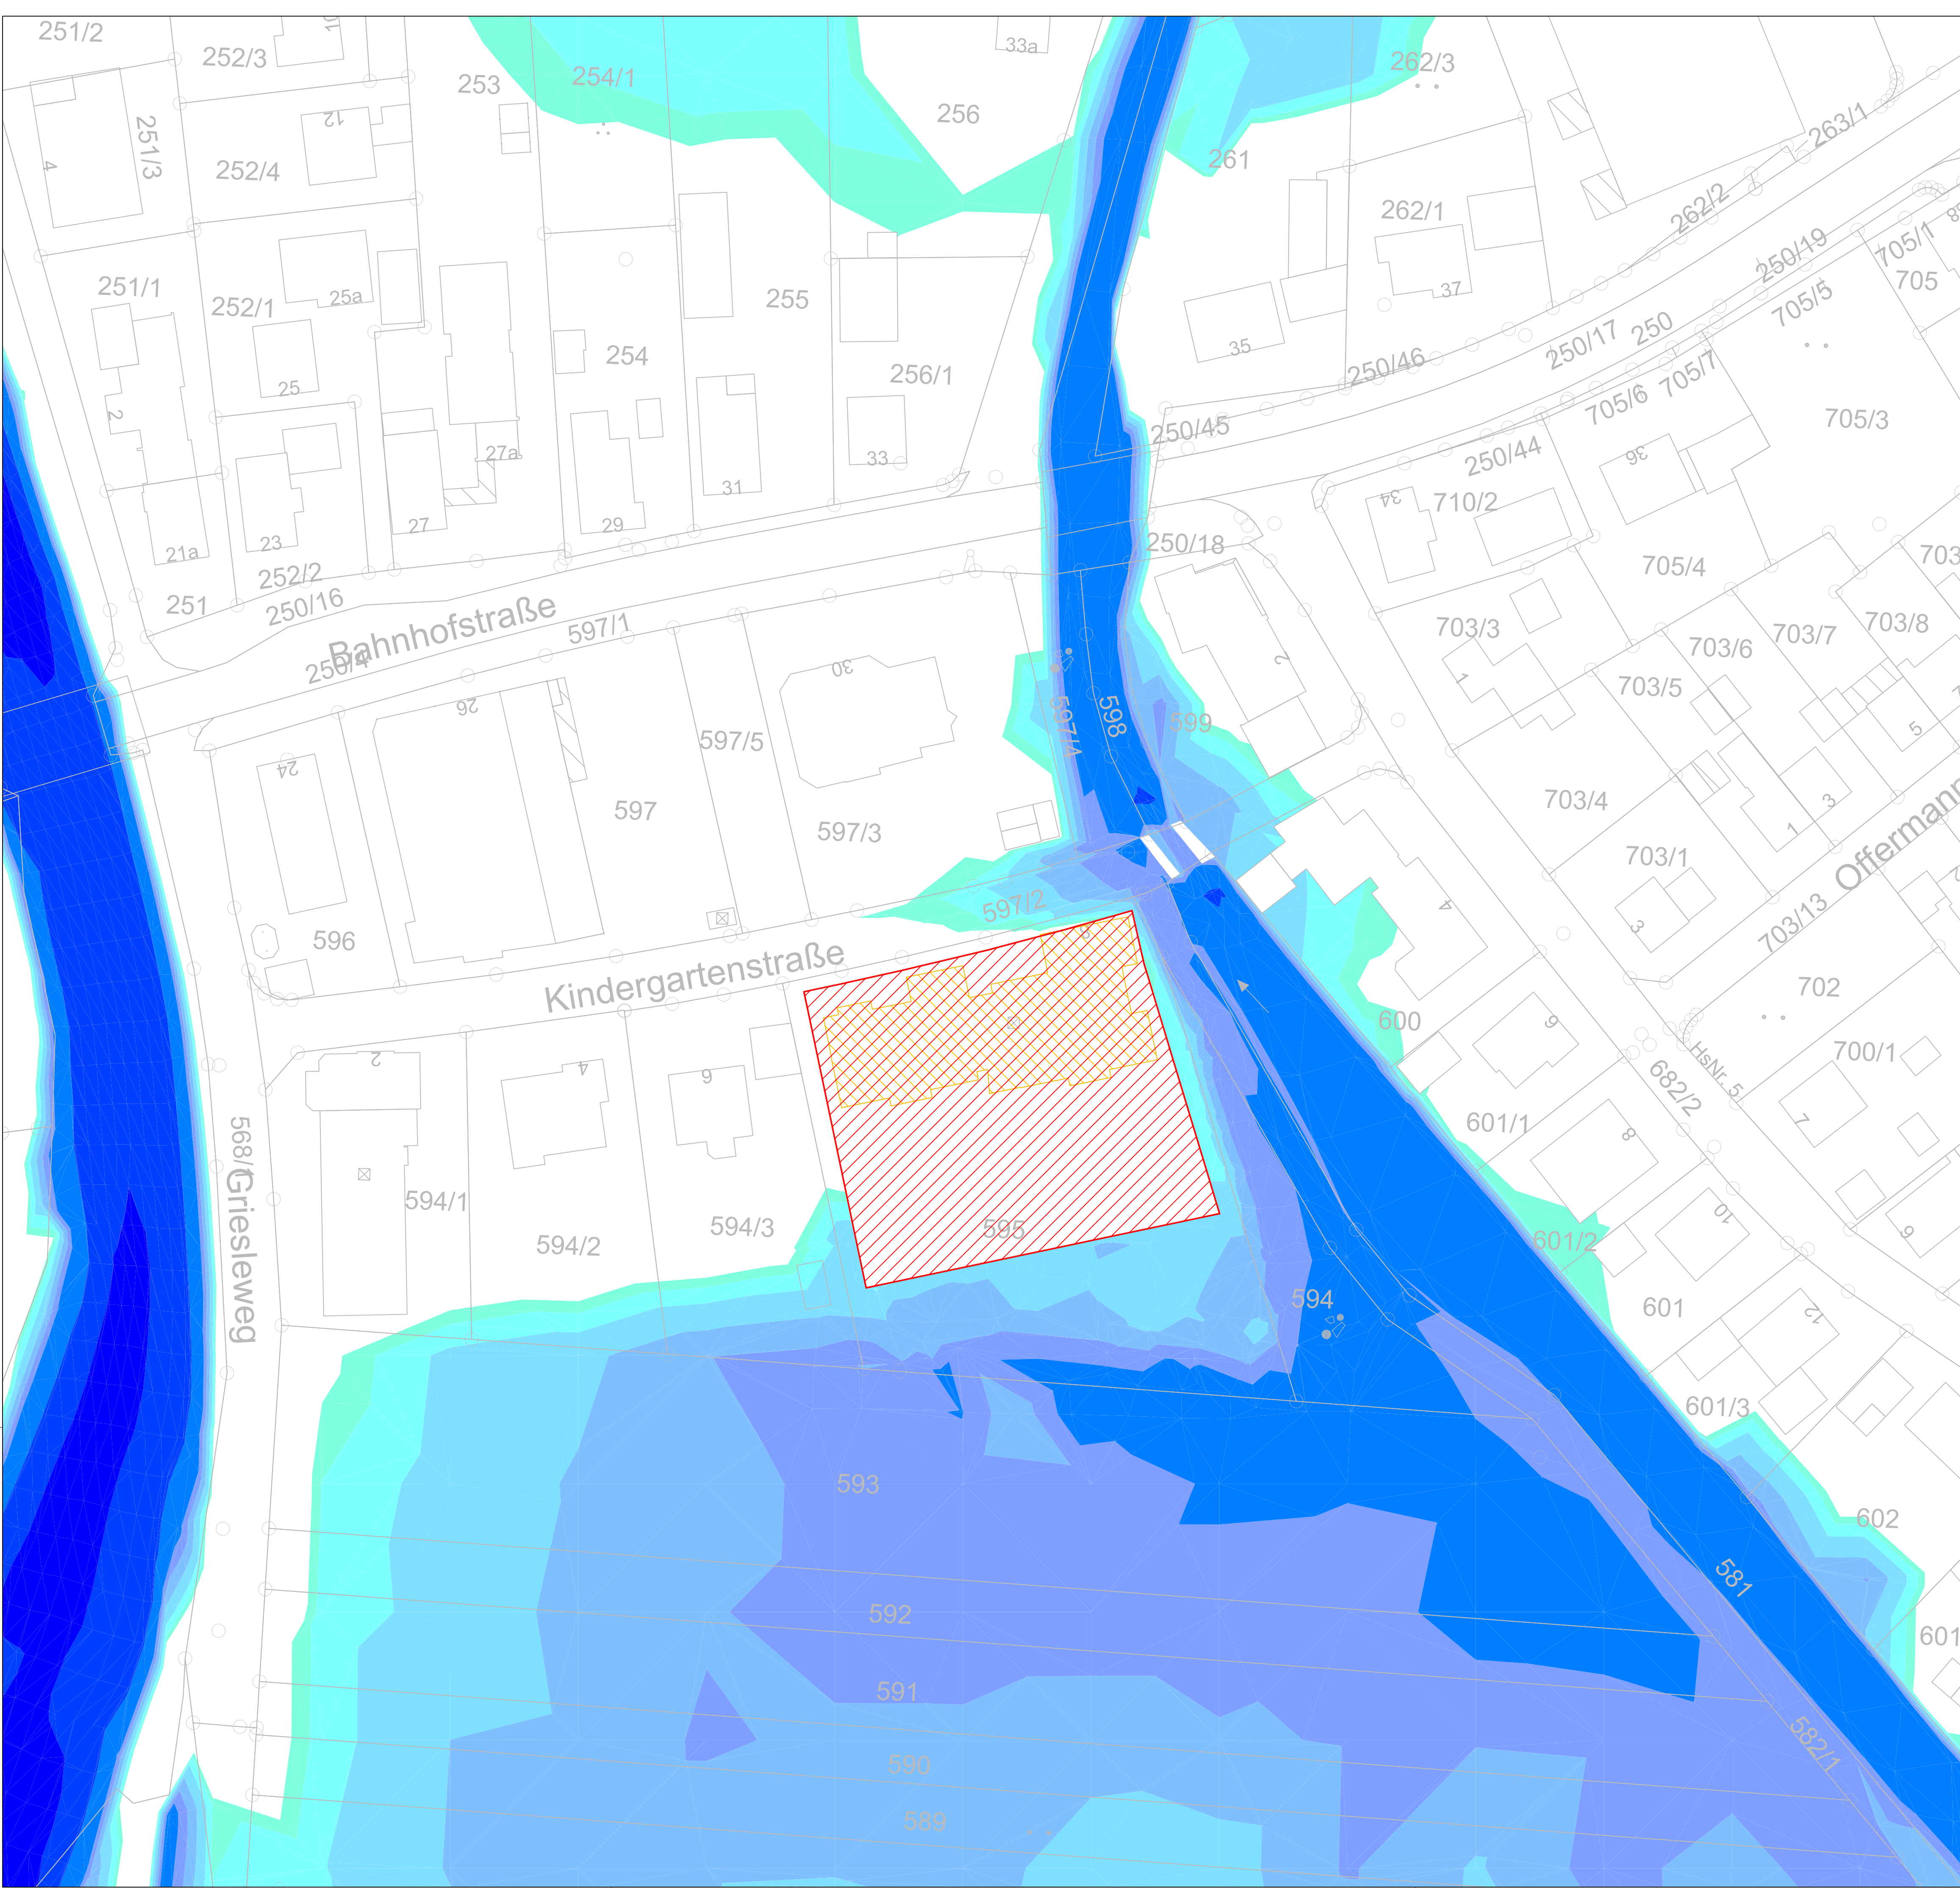


LEGENDE


- Katasterdaten
- Baugrenze
- Planung (nicht durchströmbare Fläche)
- Abbruch

Wassertiefe HQ100

- 0.01m - 0.10m
- 0.10m - 0.25m
- 0.25m - 0.50m
- 0.50m - 0.75m
- 0.75m - 1.00m
- 1.00m - 2.00m
- 2.00m - 3.50m
- > 3.50m

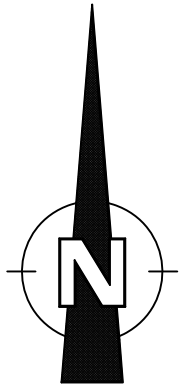

PROJEKT-NR.	LP	BAUABSCHNITT	GEWERK	TYP / EBENE	NUMMER	INDEX	
2098-405-KCK				LP			
PROJEKT-ÜBERSICHT							
PROJEKT	Bebauungsplan Kindergartenstraße, Markt Offingen						
AUFTRAGGEBER	Fleximmo GmbH Theodor-Heuss-Straße 1 89340 Leipheim						
PLANER	 Kling Consult GmbH Burgauer Str. 30 · 86381 Krumbach Tel.: +49 8282 994 - 0 · Fax: +49 8282 994 - 110 KC@klingconsult.de · www.klingconsult.de						
LEISTUNGSPHASE							
TITEL	Wassertiefenkarte HQ 100 - Stationäre Berechnung Planungszustand						
FORMAT	BEARBEITET	GEZEICHNET	GEPRÜFT	MASSSTAB	FLUR NR. / BEREICH		
A2	GA	ALMILU	i.V.BE	1:500			
	13.03.2020	13.03.2020	13.03.2020				
PROJEKT-NR.	LP	BAUABSCHNITT	GEWERK	TYP / EBENE	NUMMER	INDEX	
2098-405-KCK				LP			

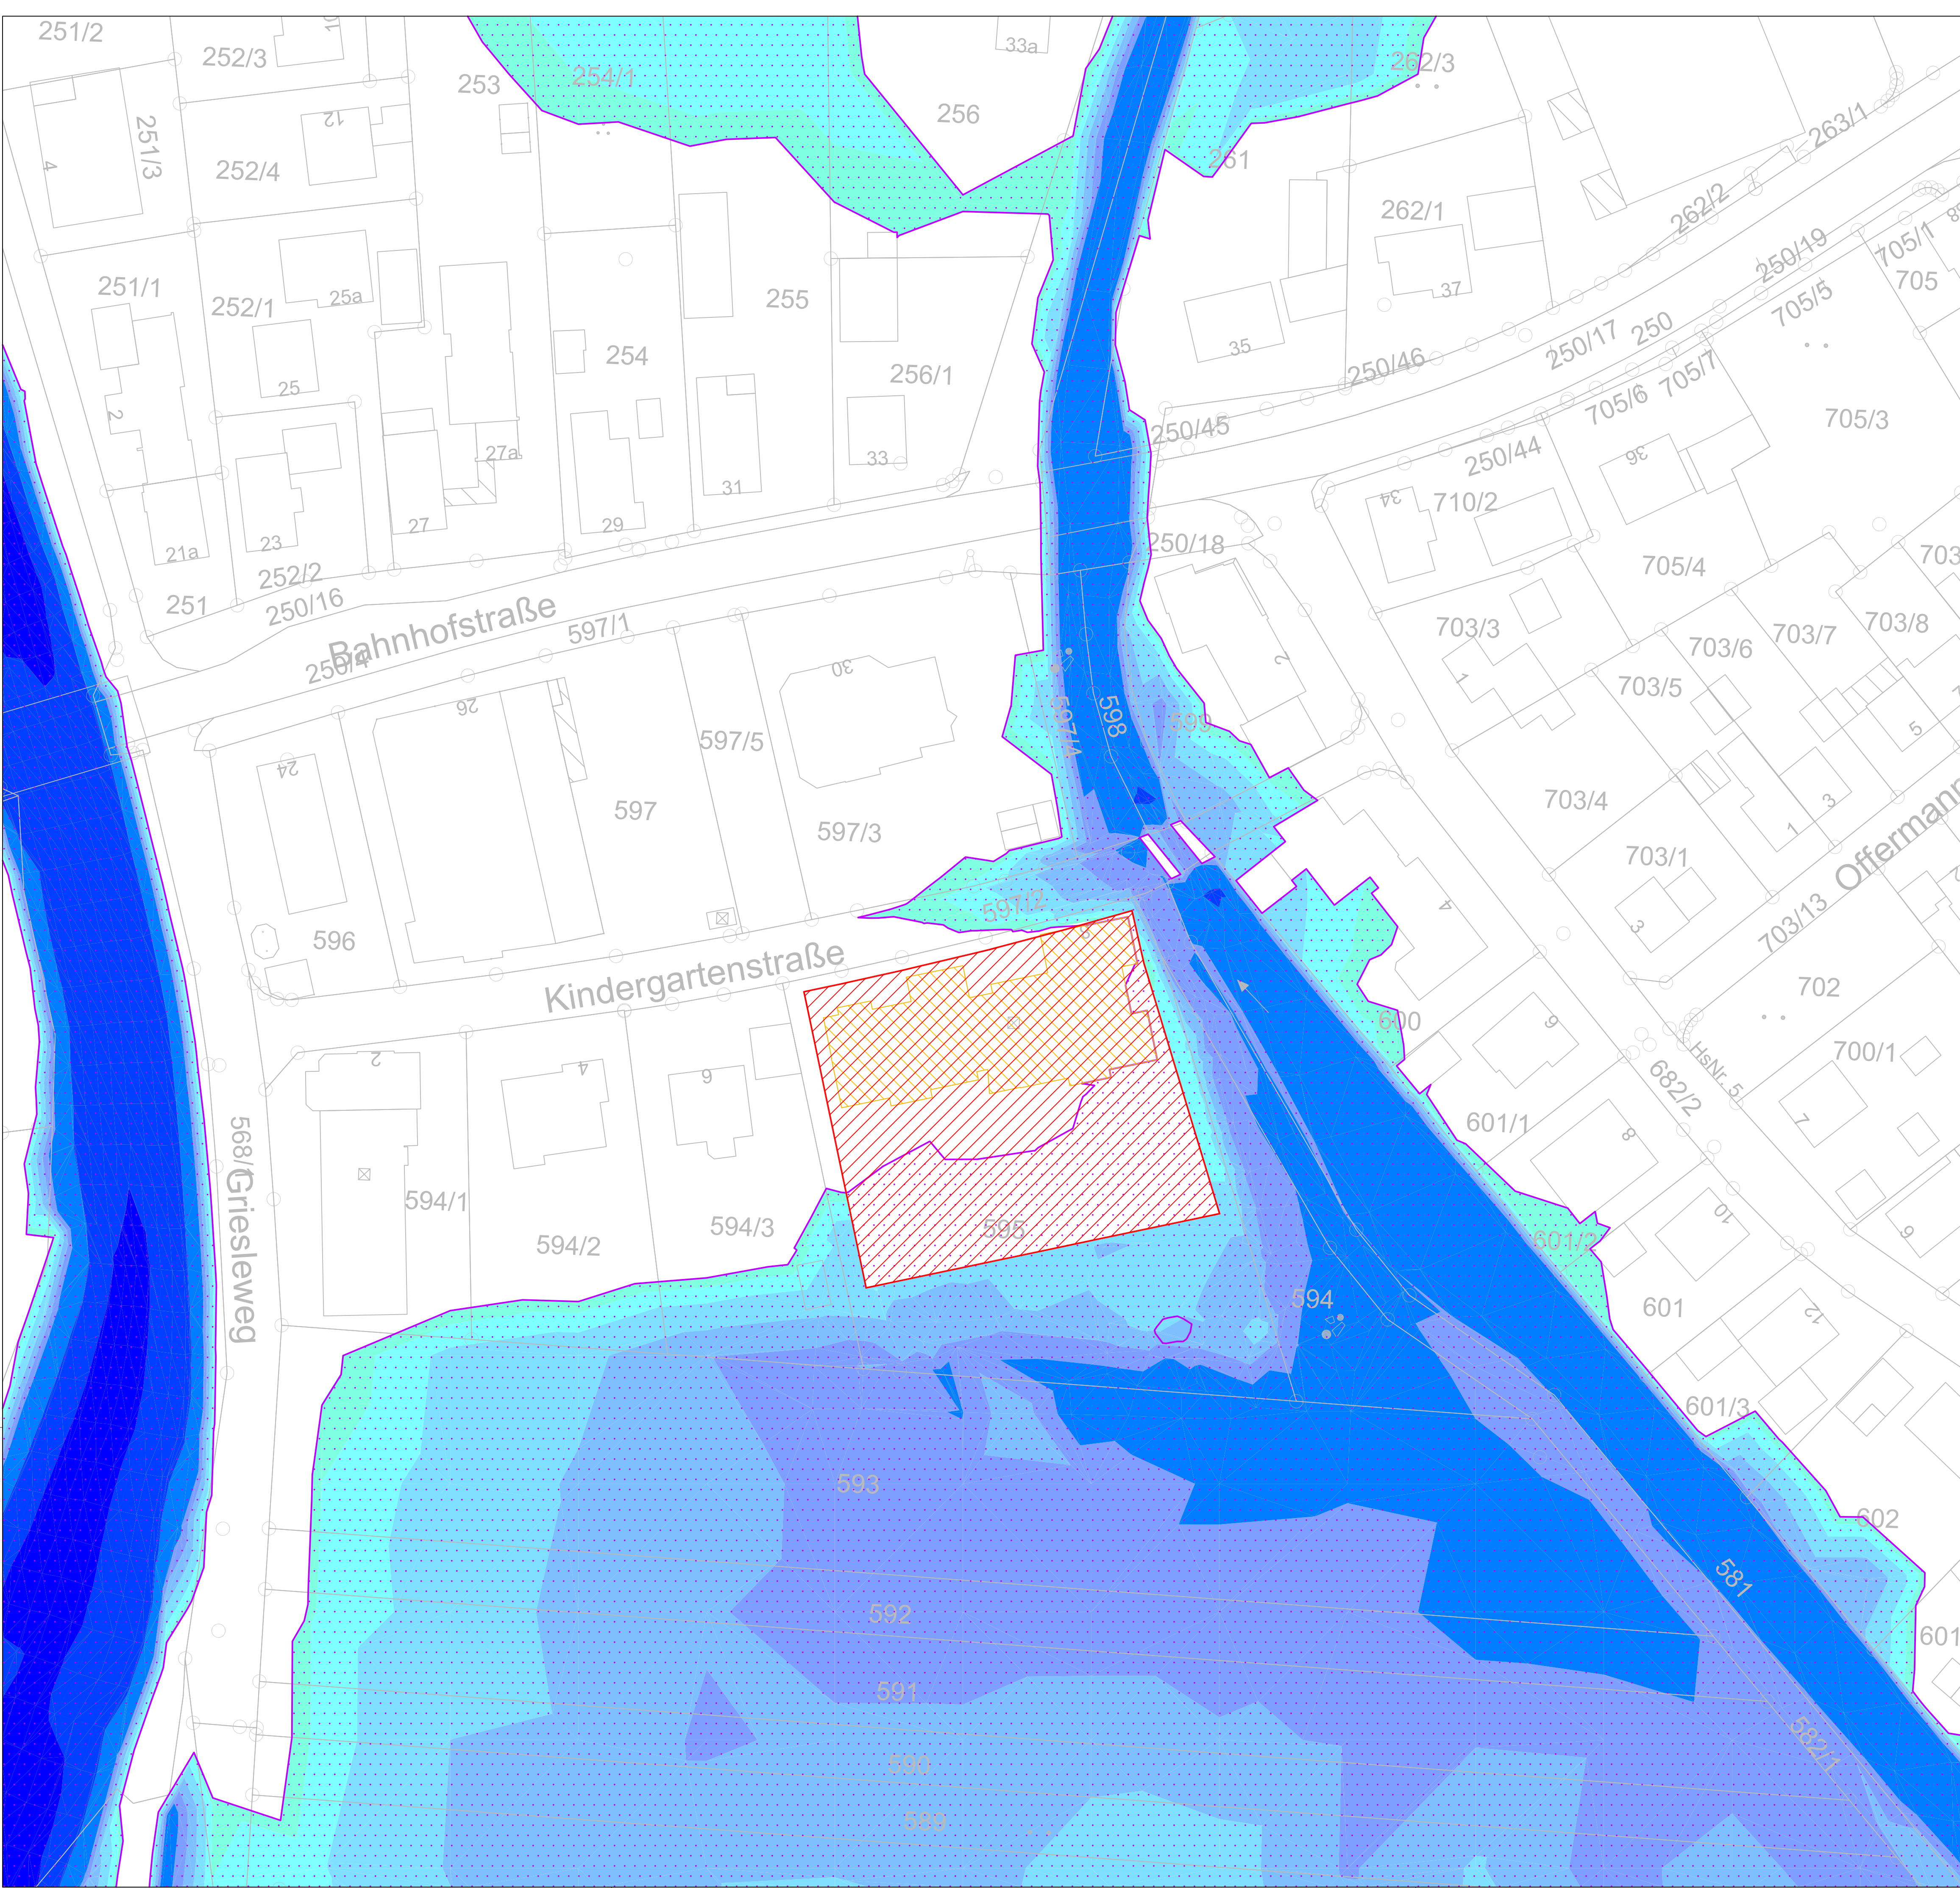

LEGENDE


- Katasterdaten
- Baugrenze
- Planung (nicht durchströmbare Fläche)
- Abbruch

Angaben zur Hydraulik


- Überschwemmungsgebiet Istzustand
- Überschwemmungsgebiet Planungszustand

Wassertiefe HQ100

- 0.01m – 0.10m
- 0.10m – 0.25m
- 0.25m – 0.50m
- 0.50m – 0.75m
- 0.75m – 1.00m
- 1.00m – 2.00m
- 2.00m – 3.50m
- > 3.50m

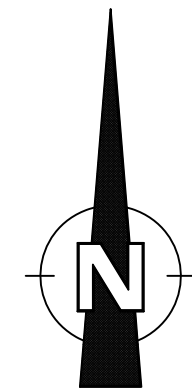

PROJEKT NR.		LPH	BAUABSCHNITT	GEWERK	TYP / EBENE	NUMMER	INDEX		
2098-405-KCK					LP				
PROJEKT-ÜBERSICHT									
PROJEKT		Bebauungsplan Kindergartenstraße, Markt Offingen							
AUFTRAGGEBER		Fleximmo GmbH Theodor-Heuss-Straße 1 89340 Leipheim							
PLANER		 Kling Consult GmbH Burgauer Str. 30 · 86381 Krumbach Tel.: +49 8282 994 - 0 · Fax: +49 8282 994 - 110 KC@klingconsult.de · www.klingconsult.de							
LEISTUNGSPHASE									
TITEL		Wassertiefen HQ 100 - Stationäre Berechnung Vergleich der Überschwemmungsgebiete							
FORMAT		BEARBEITET	GEZEICHNET	GEPRÜFT	MASSSTAB		FLUR NR. / BEREICH		
A1		GA	ALMILU	i.V.BE	1:500				
		13.03.2020	13.03.2020	13.03.2020					
PROJEKT NR.		LPH	BAUABSCHNITT	GEWERK	TYP / EBENE	NUMMER	INDEX		
2098-405-KCK					LP				

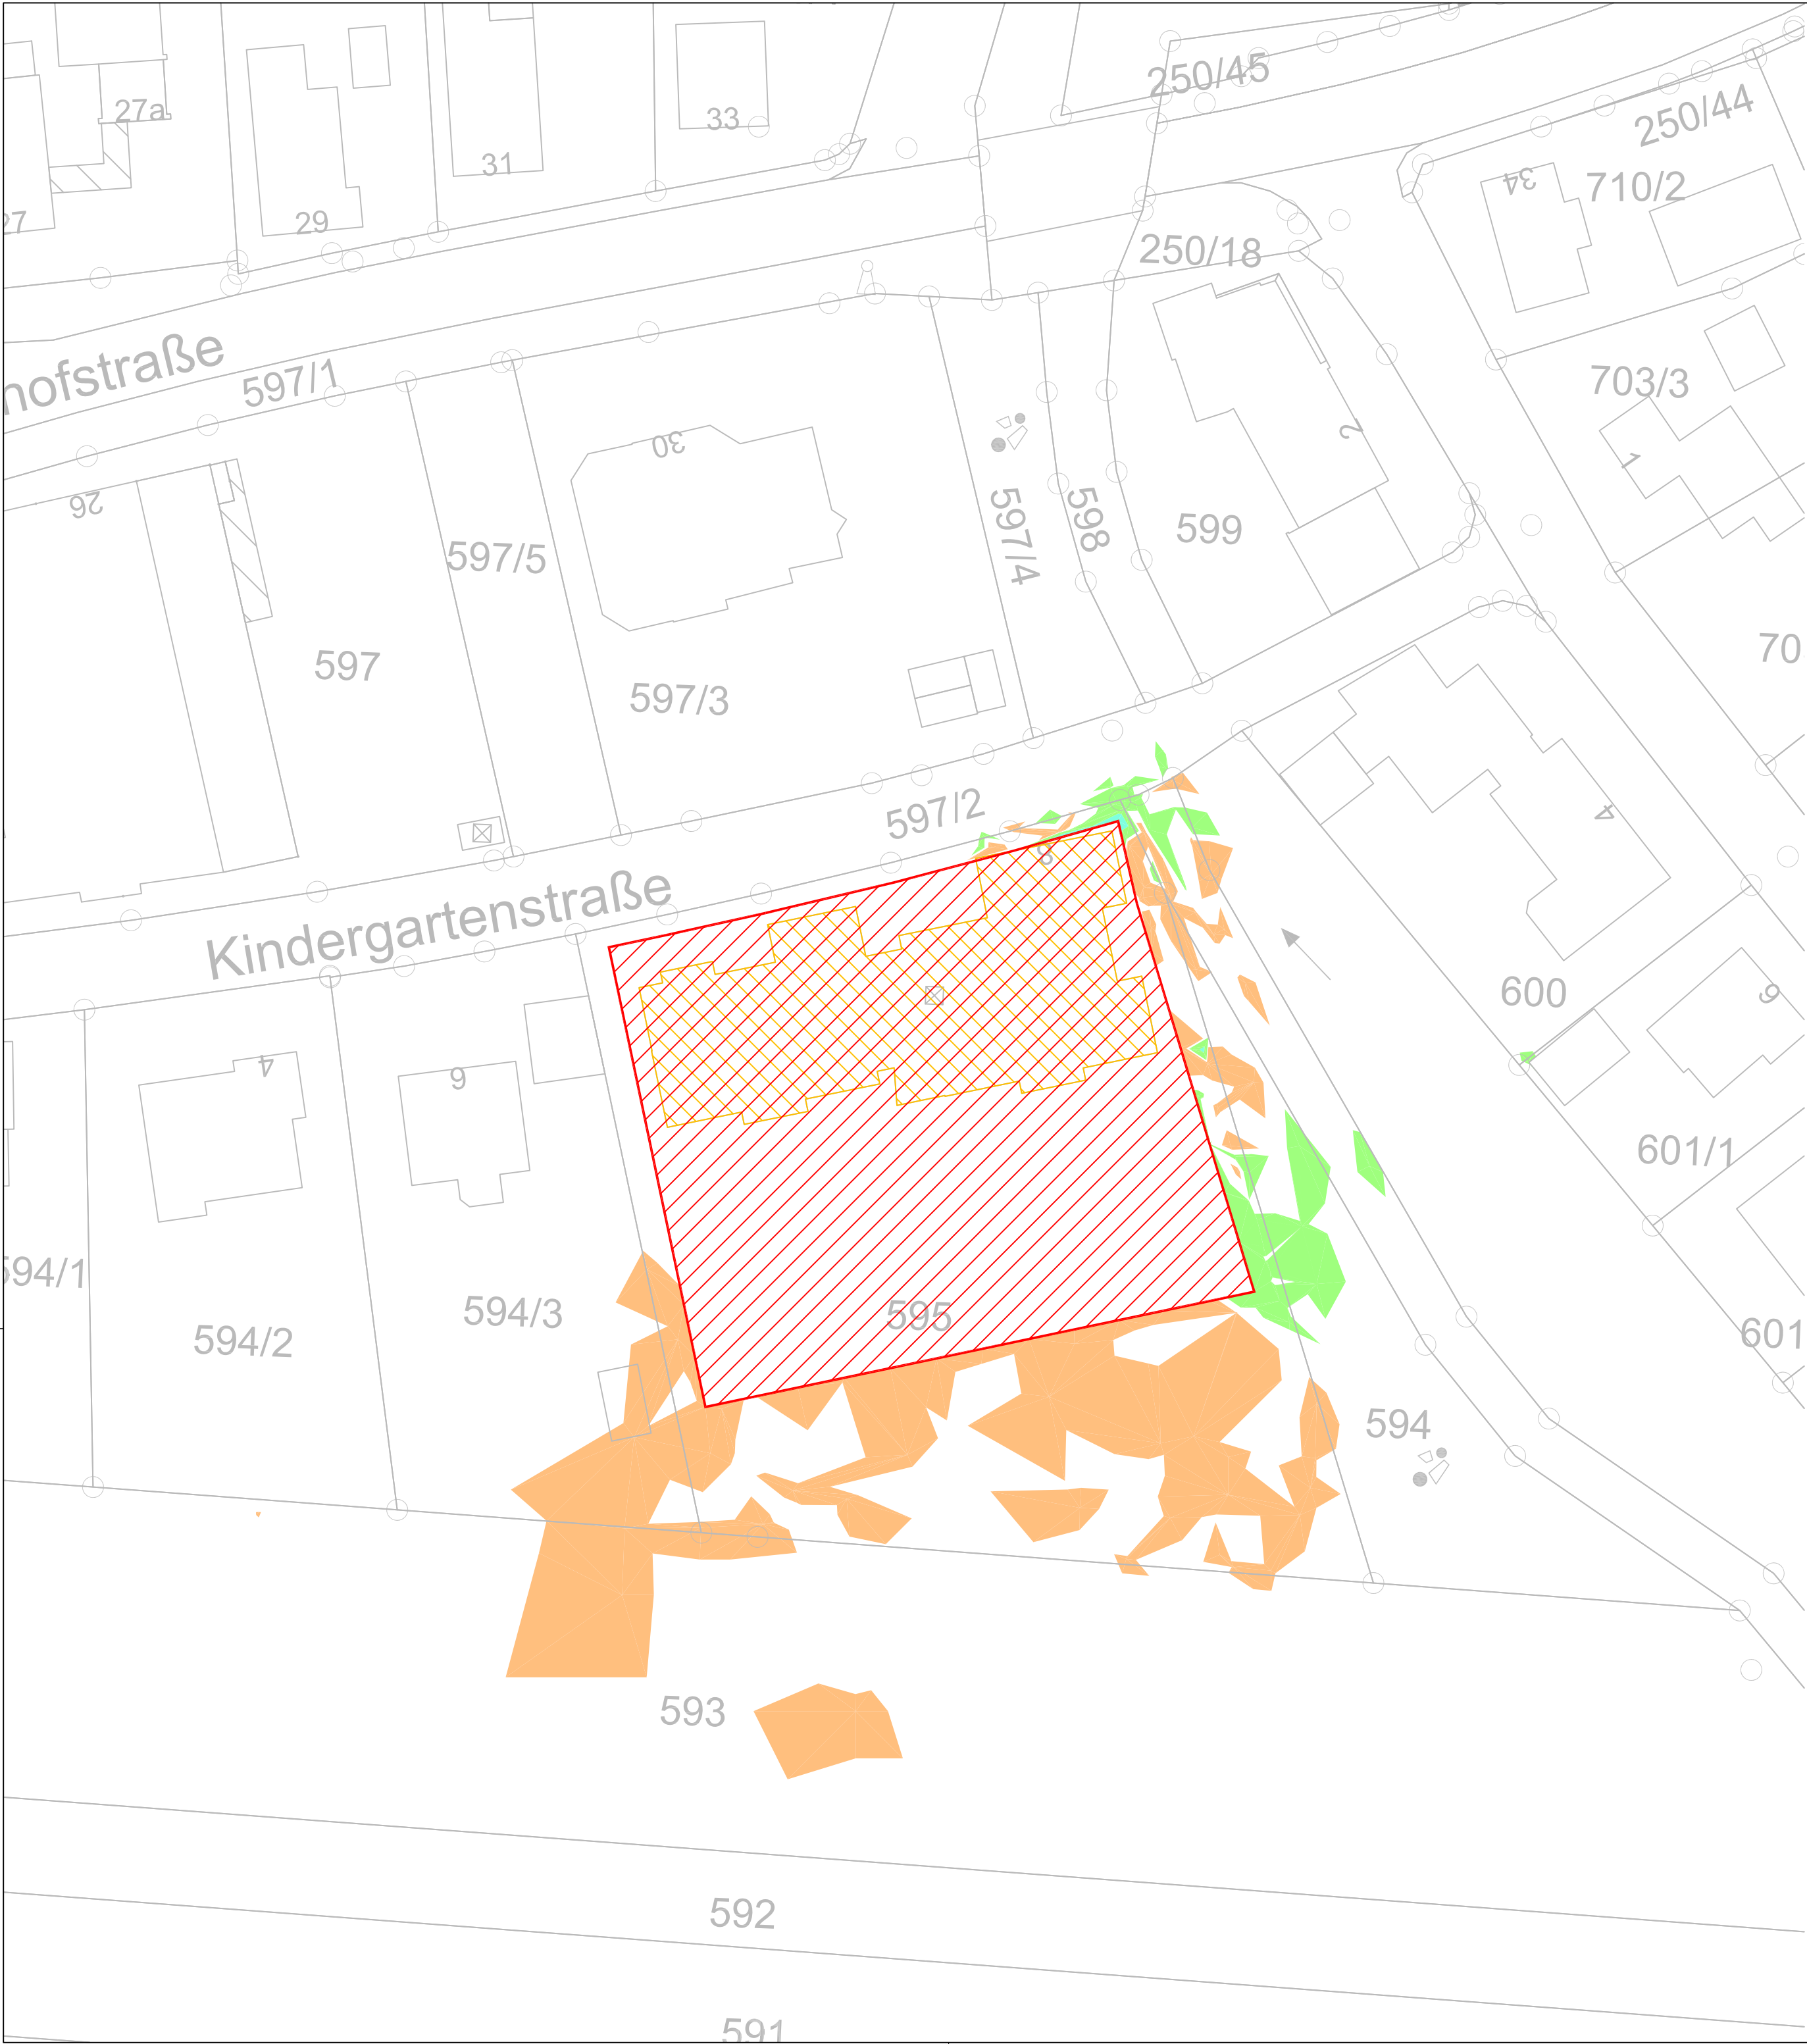

LEGENDE

- Katasterdaten
- Baugrenze
- Planung (nicht durchströmbare Fläche)
- Abbruch

Wassertiefendifferenz

- 0,003 m bis 0,02 m Erhöhung Wassertiefen
- 0,003 m bis -0,003 m Keine Auswirkungen
- 0,003 m bis -0,02 m Absenkung Wassertiefen

PROJEKT NR.		LPH	BAUABSCHNITT	GEWERK	TYP / EBENE	NUMMER	INDEX
2098-405-KCK						LP	
PROJEKT-ÜBERSICHT							
PROJEKT		Bebauungsplan Kindergartenstraße, Markt Offingen					
AUFTRAGGEBER		Fleximmo GmbH Theodor-Heuss-Straße 1 89340 Leipzig					
PLANER		 Kling Consult GmbH Burgauer Str. 30 · 86381 Krumbach Tel.: +49 8282 994 - 0 · Fax: +49 8282 994 - 110 KC@klingconsult.de · www.klingconsult.de					
LEISTUNGSPHASE							
TITEL		Differenzenkarte HQ 100 - Stationäre Berechnung Planungszustand					
FORMAT	BEARBEITET	GEZEICHNET	GEPRÜFT	MASSSTAB		FLUR NR. / BEREICH	
	GA 13.03.2020	ALM/LU 13.03.2020	i.V.BE 13.03.2020	1:500			
PROJEKT NR.		LPH	BAUABSCHNITT	GEWERK	TYP / EBENE	NUMMER	INDEX
2098-405-KCK						LP	