
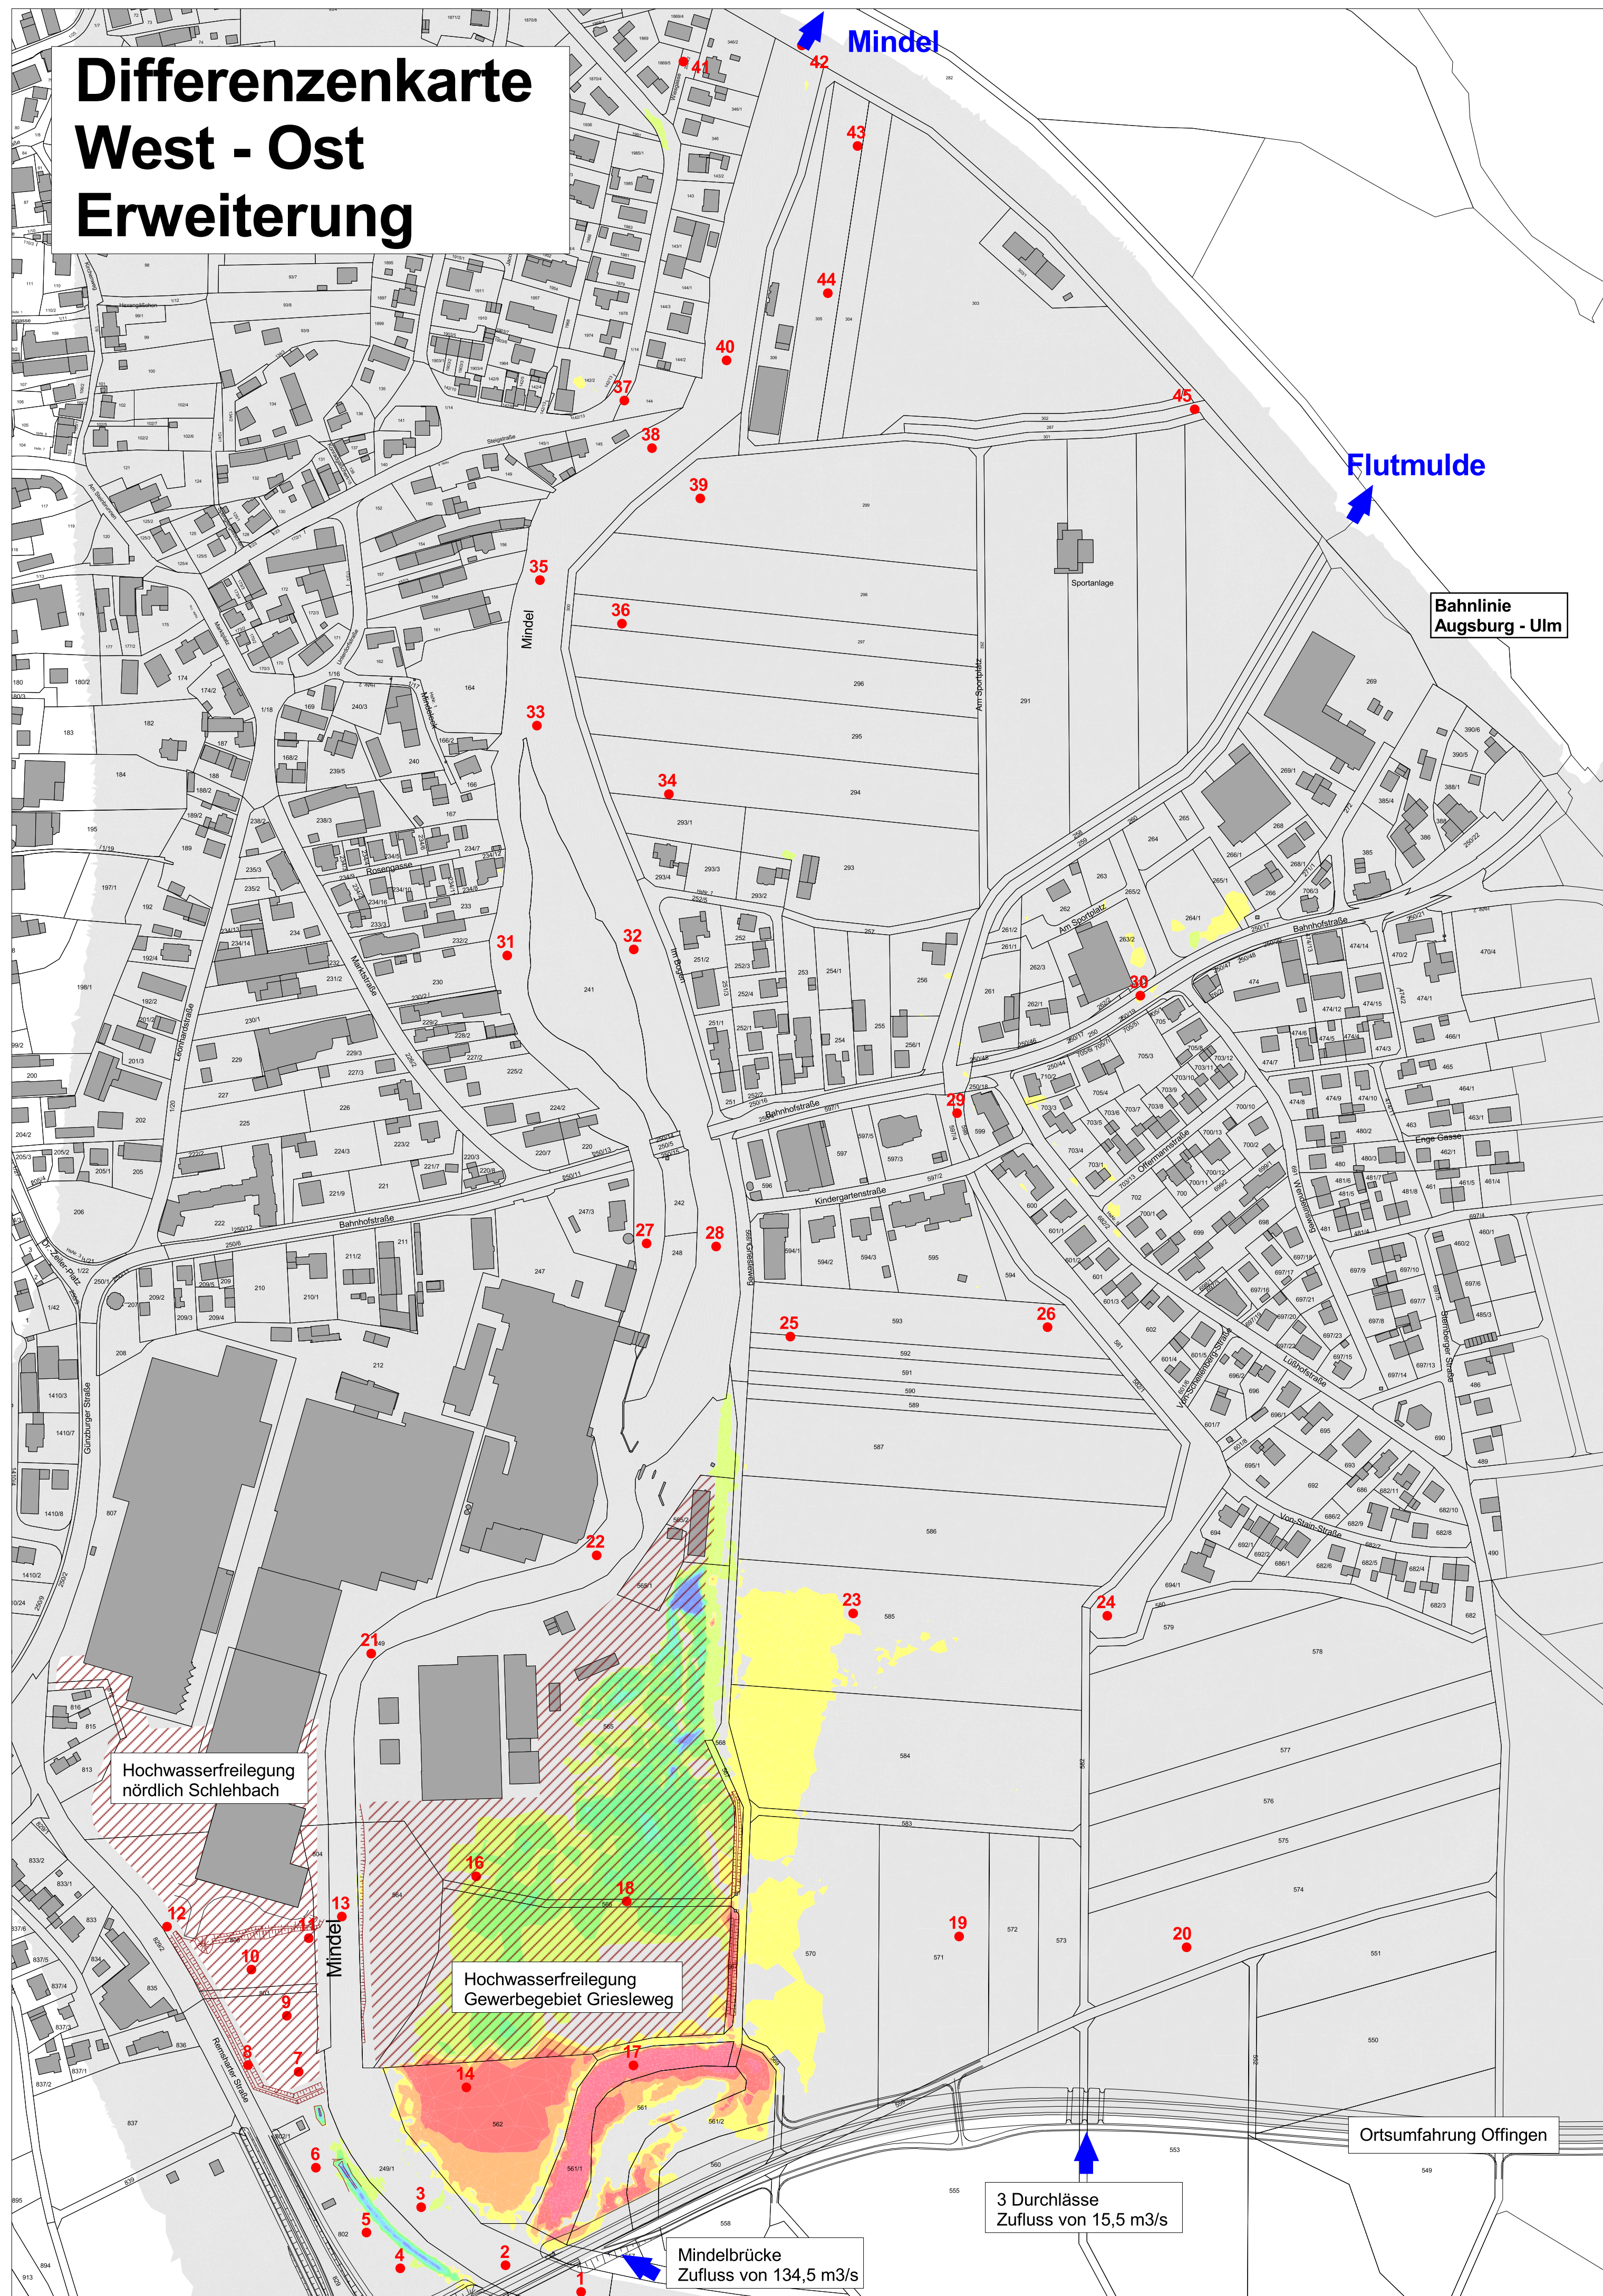


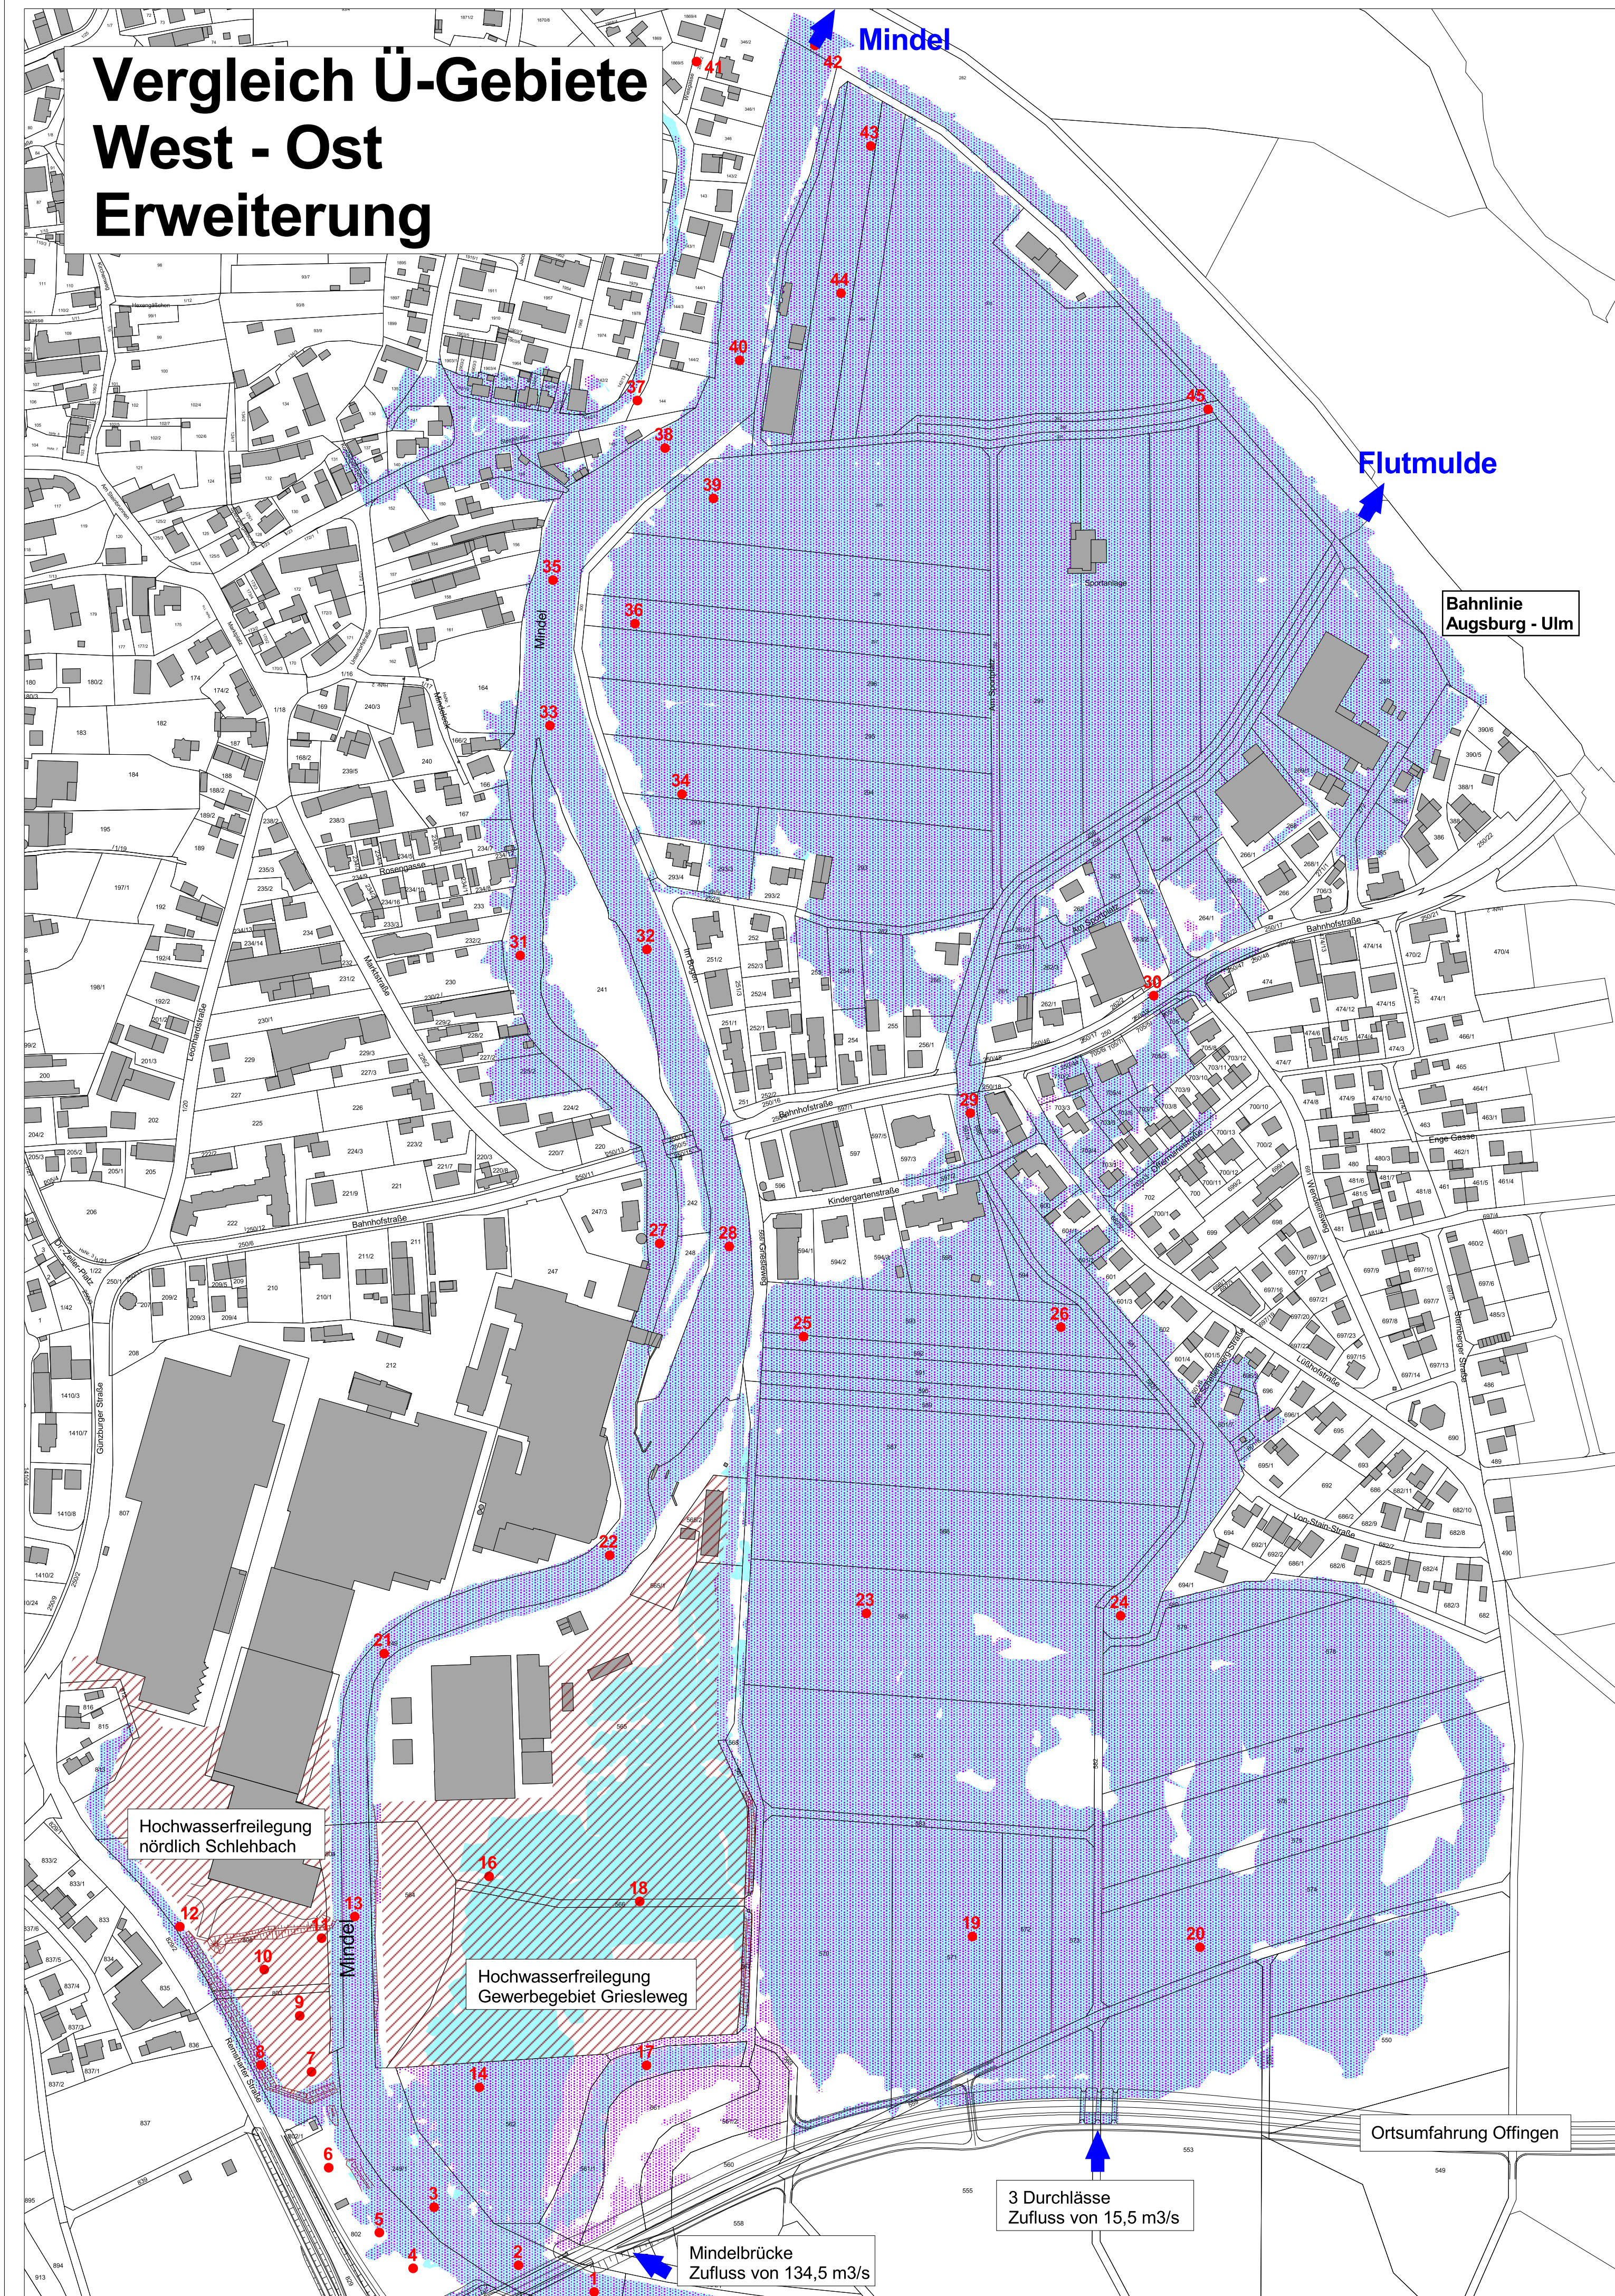

Legende

Allgemeine Angaben

- Kataster
- Flurstück mit Nummer
- Gebäude
- Böschungen Nachvermessung
- Vergleichspunkt Berechnungsergebnisse

Überschungsungsgebiet

- Planungszustand
- Ist-Zustand

Wassertiefendifferenz
(Ist-Zustand - Planungszustand)

- < -1,00 m
- 1,00 m bis -0,75 m
- 0,75 m bis -0,50 m
- 0,50 m bis -0,25 m
- 0,25 m bis -0,10 m
- 0,10 m bis -0,01 m
- 0,01 m bis 0,01 m
- 0,01 m bis 0,10 m
- 0,10 m bis 0,25 m
- 0,25 m bis 0,50 m
- 0,50 m bis 0,75 m
- 0,75 m bis 1,00 m
- > 1,00 m

Erhöhung Wassertiefe

Keine Auswirkungen

Absenkung Wassertiefe

Kontrollpunkt Nr.	Gelände-höhe [m üNN]	WSPL Plan BSP West [m üNN]	WSPL Plan Ost [m üNN]	Differenz Plan West [m]	Kontrollpunkt Nr.	Gelände-höhe [m üNN]	WSPL Plan BSP West [m üNN]	WSPL Plan Ost [m üNN]	Differenz Plan West [m]
1	436.93	439.38	439.38	0.004	24	435.74	437.141	437.15	0.008
2	435.84	439.39	439.39	0.003	25	436.64	437.133	437.14	0.009
3	436.14	439.33	439.32	-0.004	26	435.93	437.129	437.14	0.008
4	439.59	439.59	439.59	0.000	27	433.93	436.953	436.95	-0.003
5	439.44	439.44	439.44	-0.004	28	433.61	437.108	437.11	-0.003
6	439.38	439.38	439.38	0.000	29	434.95	436.925	436.93	0.007
7	438.64	---	---	---	30	436.50	436.533	436.54	0.011
8	438.14	---	---	---	31	433.54	436.92	436.92	-0.002
9	436.35	---	---	---	32	433.40	436.955	436.97	-0.003
10	436.43	---	---	---	33	432.35	436.888	436.89	-0.003
11	436.33	---	---	---	34	435.35	436.076	436.08	0.004
12	436.21	439.22	439.22	0.003	35	433.03	436.692	436.69	-0.003
13	435.59	439.25	439.25	0.003	36	433.97	436.075	436.08	0.004
14	438.03	438.14	438.51	0.373	37	436.95	436.951	436.96	0.009
15	437.25	438.072	---	---	38	432.72	436.039	436.04	-0.003
16	437.39	437.953	---	---	39	435.55	436.075	436.08	0.009
17	437.40	437.674	438.37	0.700	40	432.75	436.516	436.51	-0.002
18	437.47	437.576	---	---	41	436.30	436.237	436.30	0.000
19	437.75	437.959	438.00	0.003	42	434.27	435.611	435.61	-0.001
20	437.98	438.145	438.15	0.003	43	436.45	436.074	436.08	0.004
21	434.91	438.685	438.69	0.003	44	436.33	436.074	436.08	0.004
22	435.39	438.104	438.10	0.003	45	435.35	436.071	436.08	0.009
23	437.02	437.225	437.24	0.010					

0 30 60 90 120 150 Meter

N

INDEX	ÄNDERUNG ALTERATION	BEARBEITER PRINCIPAL	GEZEICHNET DRAWN BY	GEPRÜFT CHECKED BY	DATUM DATE
AUFTRAGSGEBER: ORDERED BY:	BWF Offermann, Waldenfels & Co. KG Bahnhofstraße 20 89362 Offingen				
PROJEKT TITEL: PROJECT TITLE:	Gewerbegebiet Griesleweg östl. Mindel Hydraulische Berechnungen Mindel Aktualisierung Überschungsungsgebiet				
PLANBEZEICHNUNG: DRAWING TITLE:	Vergleich der Überschungsungsgebiete HQ100 Differenzenkarte HQ100 Erweiterung West - Erweiterung Ost				
PROJEKT NR.: PROJECT NO.:	10408.08	MASSTAB: SCALE:	1:2.500	BEARBEITER: PRINCIPAL:	Betzl
				GEZEICHNET DRAWN BY:	Nowak
				GEPRÜFT CHECKED BY:	I.V. Betzl
				ZEICHNUNG NR.: DRAWING NO.:	4

KLING CONSULT

PLANUNGS- UND INGENIEUR-
GESELLSCHAFT FÜR BAUWESEN MBH
BAUGRUNDINSTITUT NACH DIN 1054

Burgauer Straße 30 • 86381 Kumbach
Tel. 0 82 82 9 94-0 Fax 0 82 82 9 94-1 19

Datenname: Vergleich Ü-Gebiet Ost.ps